

Getekend "ne varietur" door de overdragende partij, gemeente Deerlijk:
voor akkoord,

de algemeen directeur
(naam + handtekening)

de voorzitter van de gemeenteraad
(naam + handtekening)

Coördinatenlijst: Lambert '72 (m)


Nr	X	Y	Commentaar
5	77063.83	170809.83	niet gematerialiseerd
6	77070.29	170798.55	niet gematerialiseerd
7	77220.73	170897.30	niet gematerialiseerd
8	77233.89	170907.01	niet gematerialiseerd
9	77232.70	170823.64	niet gematerialiseerd
10	77287.82	170845.92	niet gematerialiseerd
11	77276.00	170956.94	niet gematerialiseerd
12	77293.12	170977.19	niet gematerialiseerd
13	77304.64	170888.74	niet gematerialiseerd
14	77314.99	170999.73	niet gematerialiseerd
15	77324.76	171011.12	niet gematerialiseerd
16	77348.56	171032.45	niet gematerialiseerd
17	77360.75	171041.12	niet gematerialiseerd
18	77370.41	171048.45	niet gematerialiseerd
22	77710.06	171161.63	niet gematerialiseerd
23	77536.44	171108.94	niet gematerialiseerd
24	77421.92	171063.49	niet gematerialiseerd
25	77713.90	171155.99	niet gematerialiseerd
26	77631.22	171134.40	niet gematerialiseerd
27	77698.54	171148.68	niet gematerialiseerd
28	77656.54	171141.08	niet gematerialiseerd
29	77614.24	171129.66	niet gematerialiseerd
30	77569.31	171117.62	niet gematerialiseerd
31	77557.75	171114.78	niet gematerialiseerd
32	77484.36	171091.91	niet gematerialiseerd
33	77465.18	171082.85	niet gematerialiseerd
34	77517.26	171104.33	niet gematerialiseerd
35	77411.30	171057.83	niet gematerialiseerd
36	77510.74	171102.30	niet gematerialiseerd
37	77503.34	171099.84	niet gematerialiseerd
38	77454.70	171078.33	niet gematerialiseerd
39	77405.41	171054.12	niet gematerialiseerd
40	77234.35	170888.87	niet gematerialiseerd
41	77243.17	170895.56	niet gematerialiseerd
42	77249.80	170901.59	niet gematerialiseerd
43	77252.57	170904.49	niet gematerialiseerd
44	77257.78	170911.49	niet gematerialiseerd
45	77265.90	170923.06	niet gematerialiseerd
46	77271.79	170931.65	niet gematerialiseerd
47	77276.53	170938.00	niet gematerialiseerd

48	77285.07	170948.08	niet gematerialiseerd
49	77401.64	171051.84	niet gematerialiseerd
50	77320.71	170989.30	niet gematerialiseerd
51	77229.98	170886.42	niet gematerialiseerd
52	77329.53	170999.24	niet gematerialiseerd
53	77335.37	171005.86	niet gematerialiseerd
54	77340.14	171010.31	niet gematerialiseerd
55	77346.54	171016.07	niet gematerialiseerd
56	77353.10	171021.31	niet gematerialiseerd
57	77360.79	171026.81	niet gematerialiseerd
58	77373.35	171035.07	niet gematerialiseerd
59	77122.92	170827.17	niet gematerialiseerd
60	77183.06	170858.98	niet gematerialiseerd
61	77222.53	170892.17	niet gematerialiseerd
62	77166.21	170865.35	niet gematerialiseerd
67	77172.14	170853.21	niet gematerialiseerd
153	77841.20	171145.16	niet gematerialiseerd
154	77642.94	171137.25	niet gematerialiseerd
155	77638.67	171144.55	niet gematerialiseerd
156	77620.95	171140.32	niet gematerialiseerd
157	77503.44	171106.91	niet gematerialiseerd
158	77405.51	171063.21	niet gematerialiseerd
159	77403.57	171067.38	niet gematerialiseerd

LEGENDE		
	eigendomsgrens	
	afsluiting beton beton	
	afsluiting beton prikkeldraad	
	gracht	
	kadastrale grens	
	haag	
	afsluiting metaal gladde draad	
	talud/kraai	
	onverhard spoor	
	talud/teen	
	rijbaan	
	gebouw	

	eigenaar	kadastrale gegevens	oppervlakte
lot 1	gemeente Deerlijk	Deerlijk 2e afdeling sectie C: deel van perceel zonder nummer	520m²
lot 2	provincie West-Vlaanderen	Deerlijk 2e afdeling sectie C: deel van perceel 498/02a	5.959m²
lot 3	gemeente Deerlijk	Deerlijk 2e afdeling sectie C: deel van perceel zonder nummer	1.517m²

Dit plan werd opgemeten in Lambert 72 coördinaten en is digitaal te verkrijgen bij het Provinciebestuur West-Vlaanderen op onderstaand adres bij de betreffende dienst dienst COOP/ meetploeg, Koning Leopold III-laan 41, 8200 Sint-Andries.

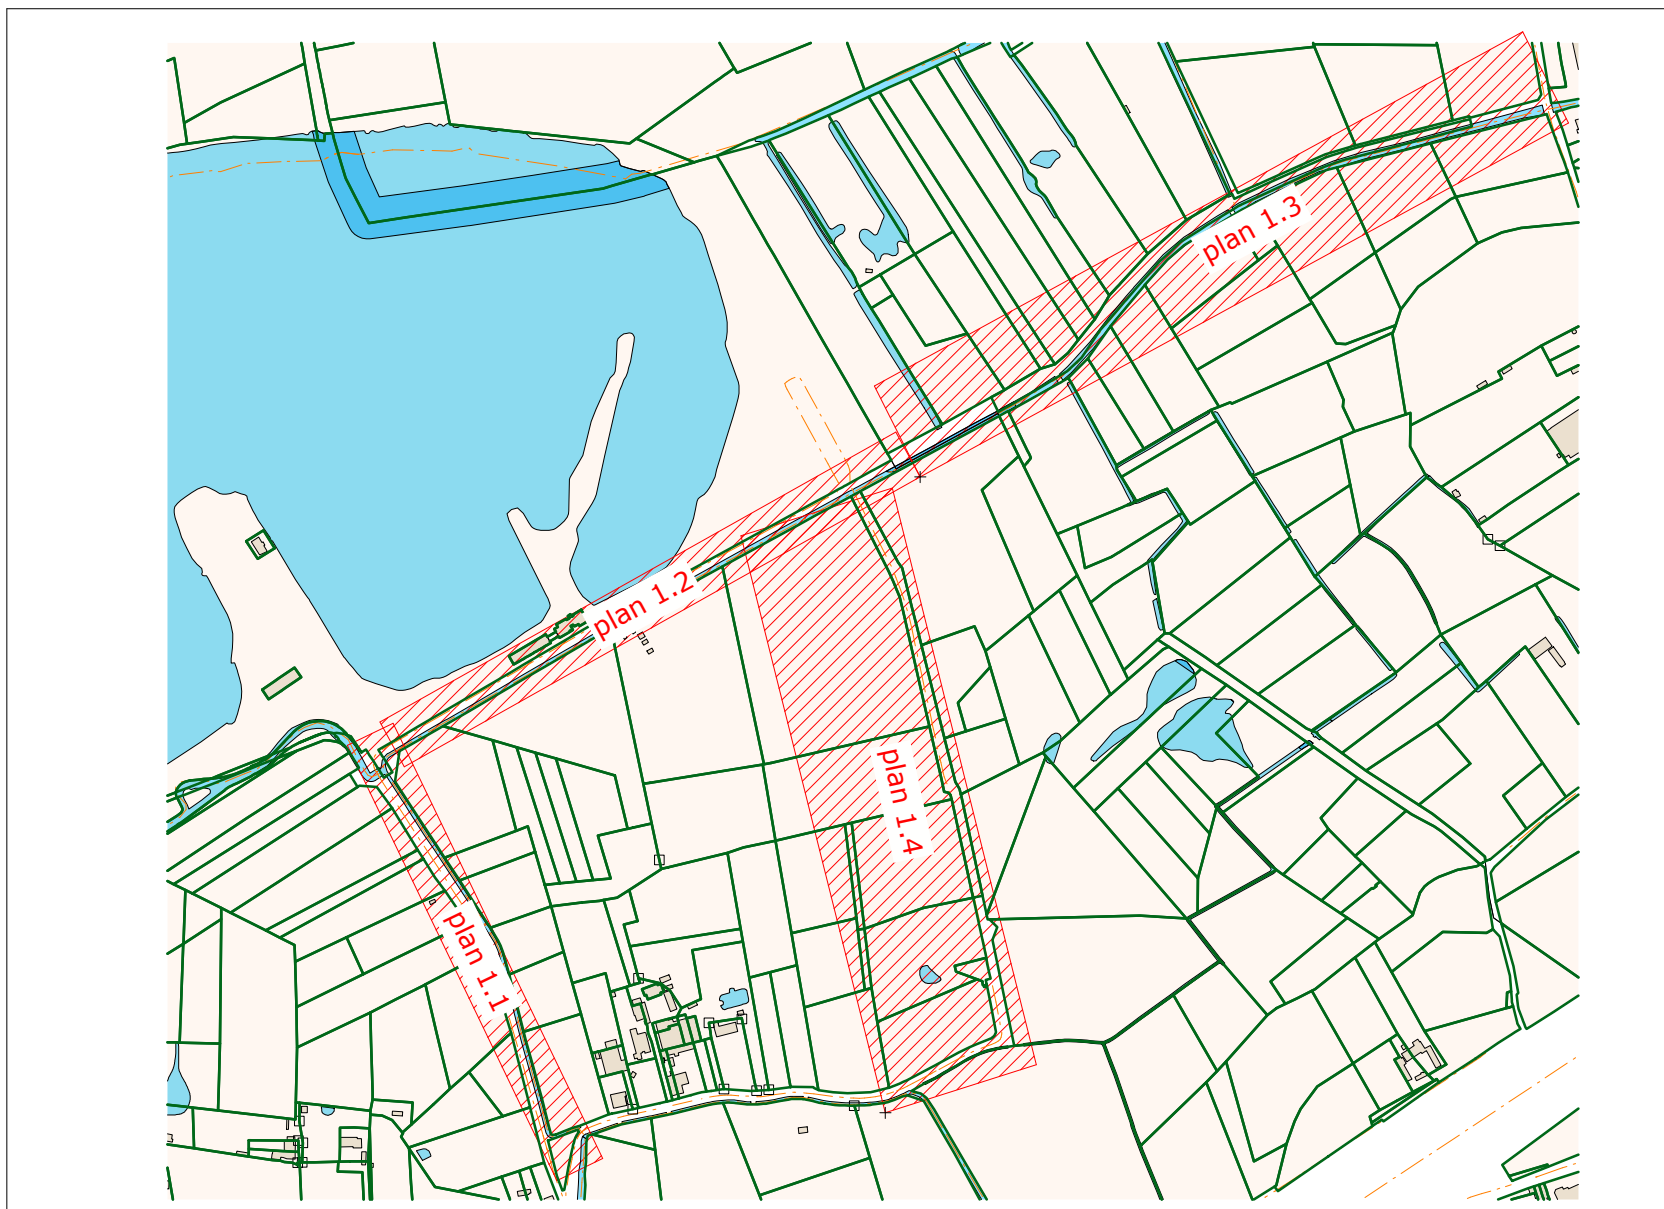

Contracten, Overheidsopdrachten & Patrimonium

provinciehuis Boeverbos
Koning Leopold III-laan 41
B-8200 sint-andries
tel : 050 40 31 11
coop@west-vlaanderen.be

gemeente Deerlijk

De Gavers / Gaversstraat

plan 1.3

ifv opheffing en desaffectatie openbare wegenis

voorbereid door:
Giovanni Declerck

gezien en voorgesteld Brugge, 15 juni 2021

Giovanni Declerck, LAN101432,
landmeter-expert,
beëdigd door de Rechtbank van Eerste Aanleg van Kortrijk

Liesbeth Symens,
adjunct-adviseur

gezien en goedgekeurd door de deputatie van de provincieraad van West-Vlaanderen in zitting van

De provinciegriffier,
Geert Anthierens

De gouverneur,
Carl Decaluwé

plannr.: 1.3

schaal: 1/500

dossiernr. 0203/2019/014