

GEMEENTE DEERLIJK
BRANDWEERKAZERNE
VERORDENEND GRAFISCH PLAN



**LEIE
DAL**

maart 2017, ontwerp

LEGENDE

plangebied


zones

- 1 zone voor regionale bedrijvigheid
- 2 zone voor gemeenschapsvoorzieningen en openbare nutsvoorzieningen
- 3 bouwvrije landbouwzone
- 4 zone voor groene buffer
- 5 zone voor ecologisch groen
- 6 zone voor openbare wegenis

overdrukken

- 7 bouwvrije zone
- 8 in- en uitrit voor de brandweerwagens
- 9 toegang tot de bedrijfsite (indicatief)
- 10 groenscherm
- 11 beekoeverstrook
- 12 voetweg

LIGGINGSPLAN SCHAAL 1:25.000

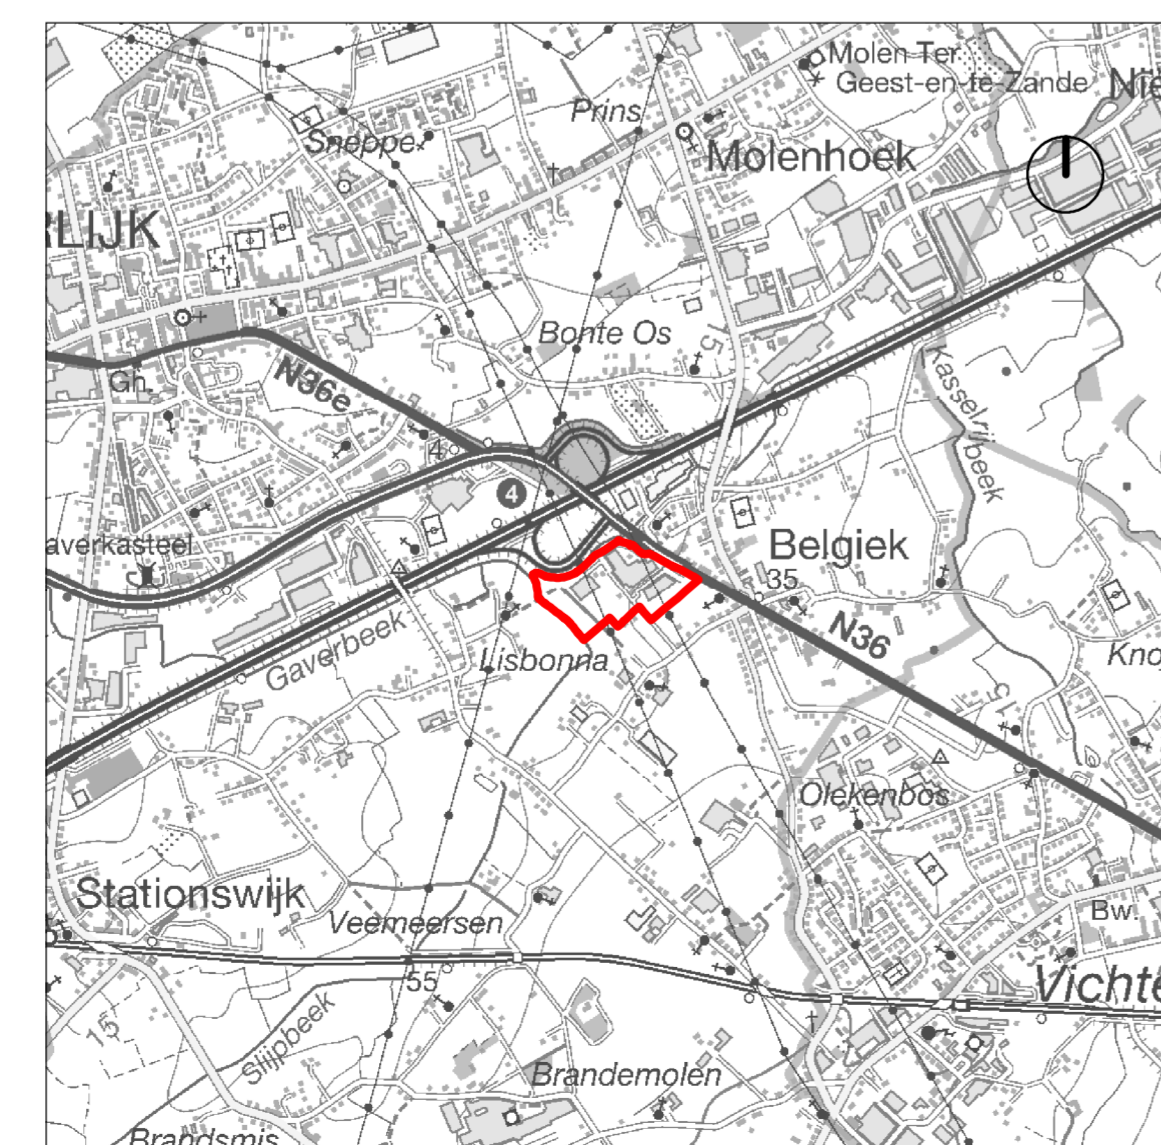

Dit ruimtelijk uitvoeringsplan (RUP) bestaat uit de volgende niet te scheiden onderdelen:

- toelichtingsnota
- stedenbouwkundige voorschriften
- verordenend grafisch plan
- grafisch register plancompensatie
- onderzoek tot MER (MER-screening)
- MER ontheffing

Alle onderdelen maken deel uit van de plenaire vergadering

Oppervlakte RUP: 8ha 71a 49ca
Algemeen planid: RUP_34009_214_00018_00001
Ondergrond: GRB, juni 2015
schaal: 1/1.000



COLOFON

Dit document is een publicatie van:

Intercommunale Leiedal
President Kennedypark 10
tel +32 56 24 16 16
rup@leiedal.be

Opdrachtgever: Gemeente Deerlijk

Burgemeester:
Claude Croes

Ontwerper - Ruimtelijke Planner:
Bram Latré

Voorzitter Gemeenteraad:
Claude Croes

In samenwerking met:
Griet Lannoo

Gemeentesecretaris:
Katrijn Copriau

FORMELE PROCEDURE

Plenaire vergadering voorontwerp gemeentelijk ruimtelijk uitvoeringsplan: 21 november 2016

Voorlopige vaststelling van ontwerp gemeentelijk ruimtelijk uitvoeringsplan in de gemeenteraadszitting van: 30 maart 2017

Openbaar onderzoek van ontwerp gemeentelijk ruimtelijk uitvoeringsplan: XX maand XXXX

Advies van de gemeentelijke commissie voor ruimtelijke ordening (GECORO): XX maand XXXX

Definitieve vaststelling van gemeentelijk ruimtelijk uitvoeringsplan in de gemeenteraadszitting van: XX maand XXXX