

Bijgaand bij het besluit van deputatie van de Provincie West-Vlaanderen houdende de goedkeuring van het RUP 9-1 Historische hoeve Wittenberghof (gemeente Deerlijk)

**Goedkeuringsbeslissing met ref.: RP/DEP/15/253,
Brugge, 03/09/2015**

De provinciegriffier,
(Get.) Geert ANTHIERENS

De gouverneur-voorzitter,
(Get.) Carl DECALUWÉ

VOOR EENSLUIDEND AFSCHRIFT,
Namens de deputatie
Stephaan Barber
De adviseur
Dienst ruimtelijke planning

Deerlijk
RUP 9-1 Historische hoeve Wittenberghof




september 2015, besluit




10. Verordenend grafisch plan

figuur 16: Verordenend plan

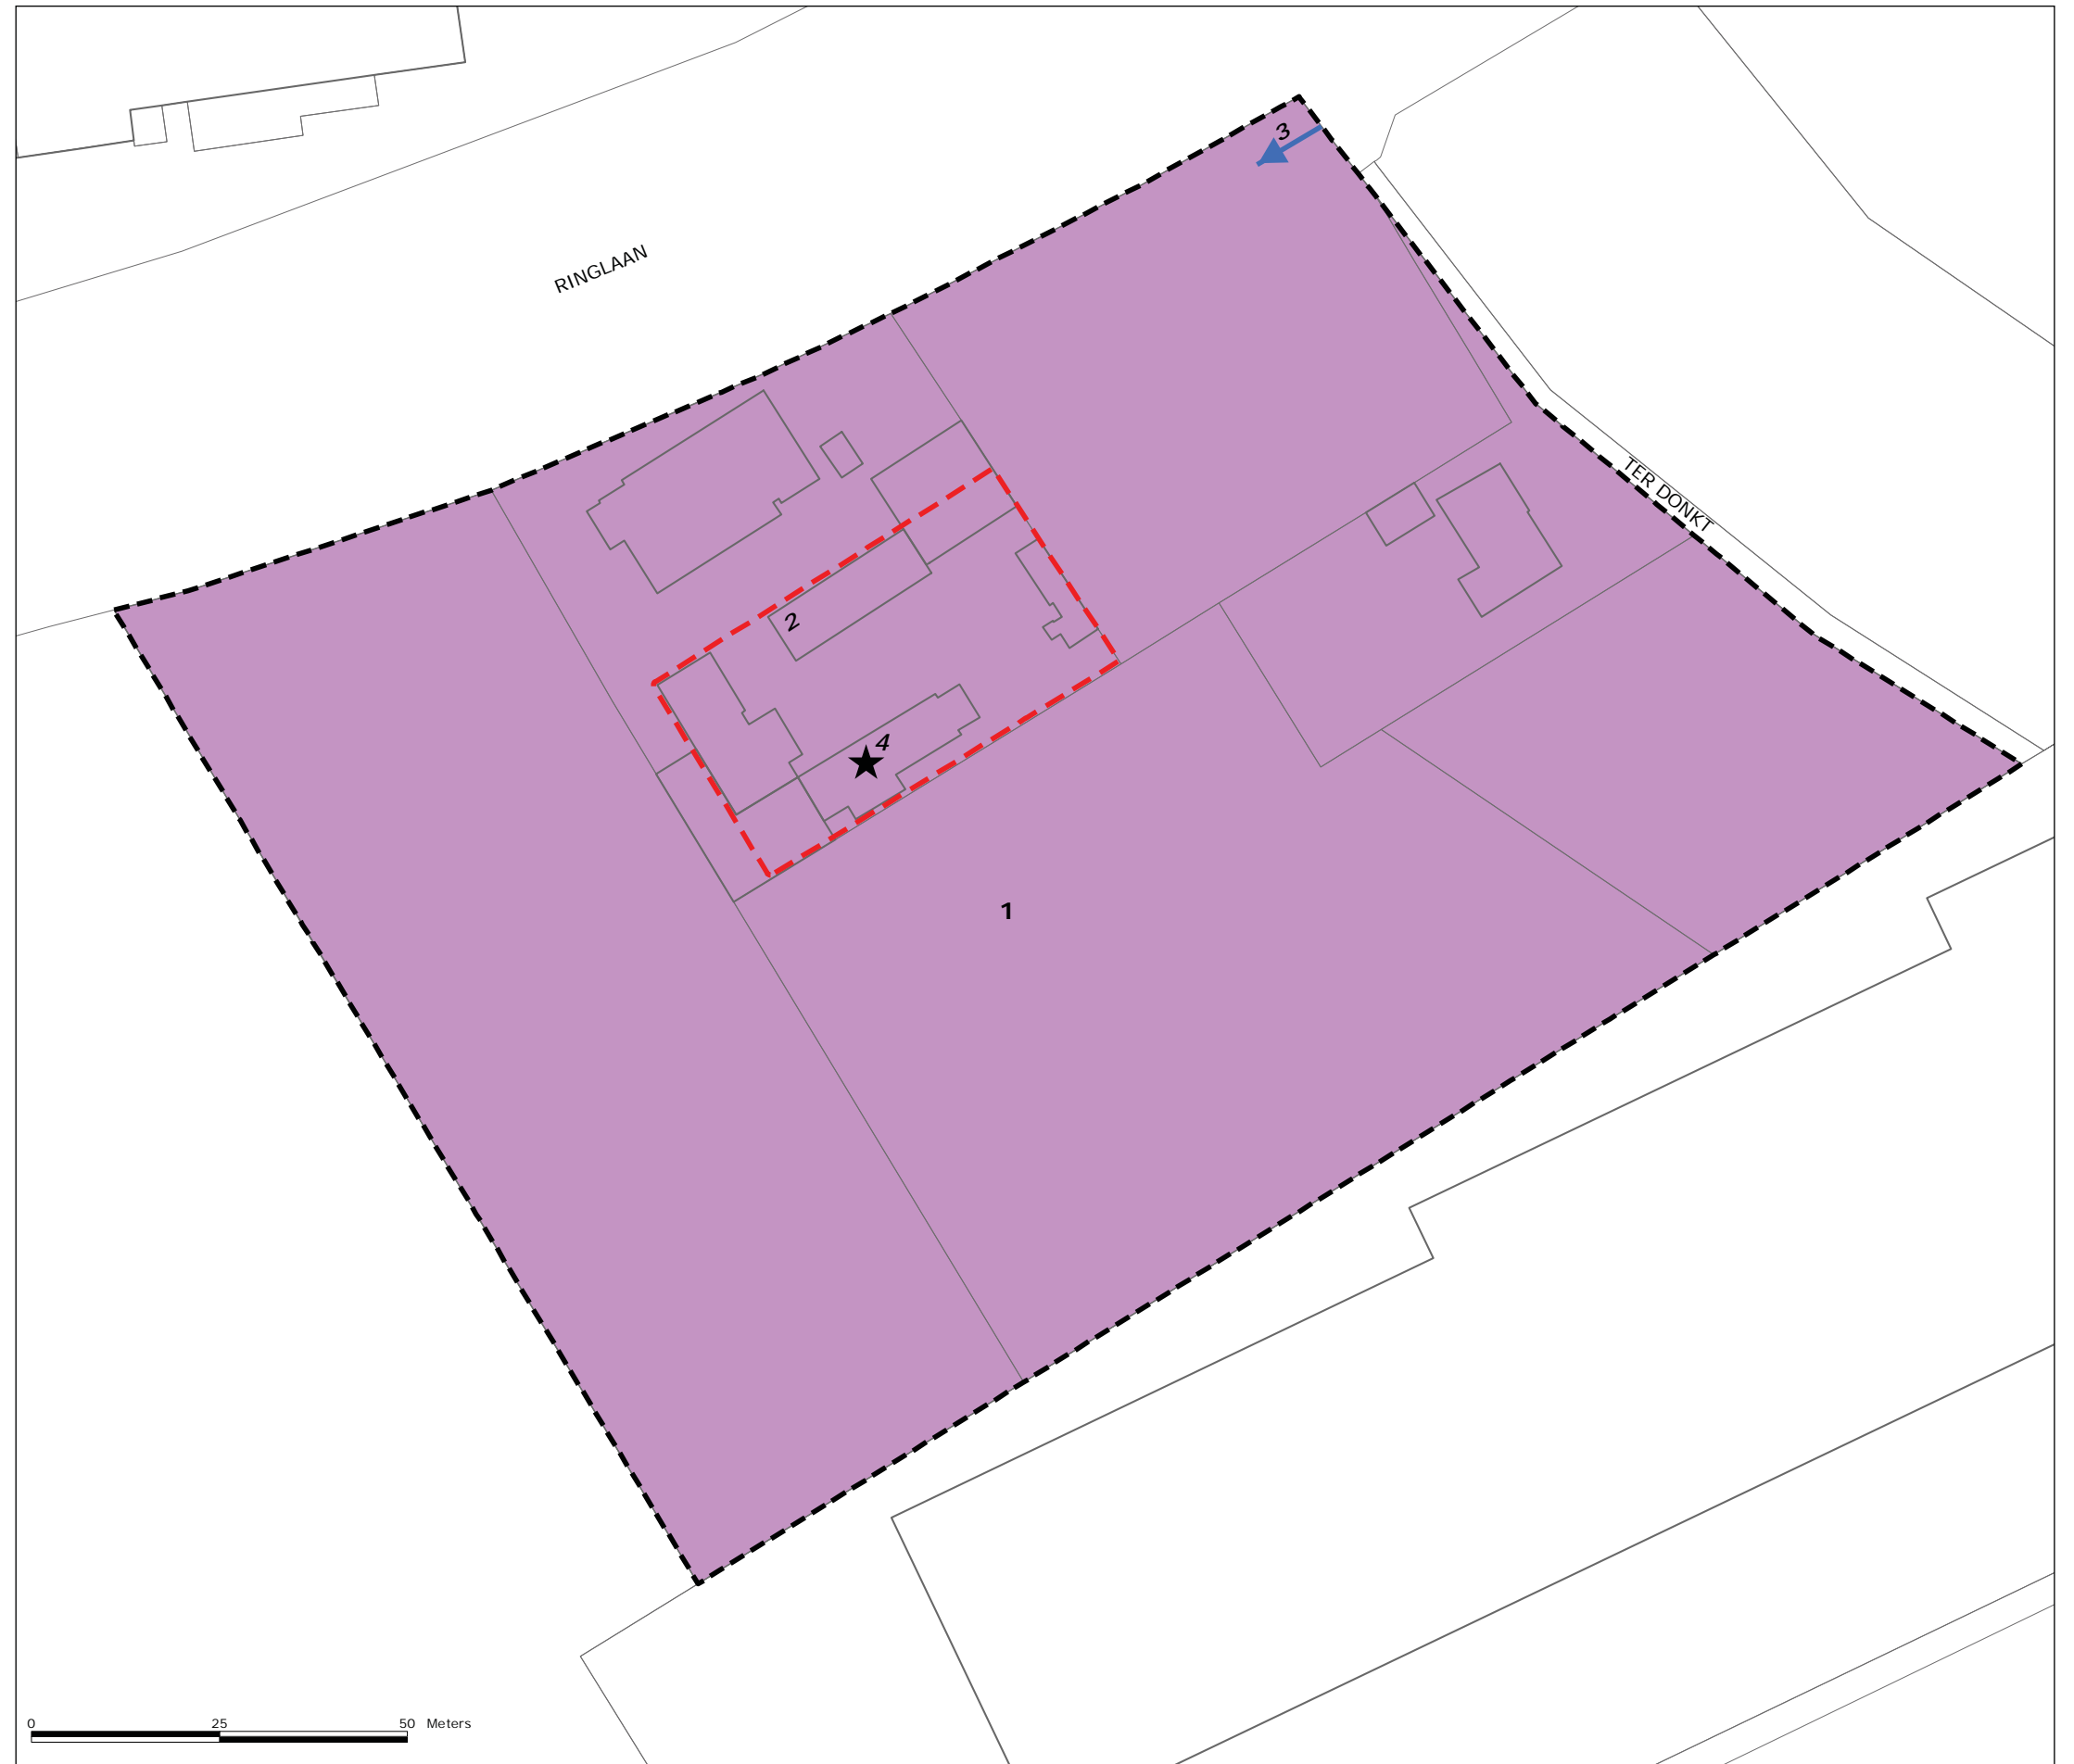



Legende

1  zone voor bedrijvigheid

Overdrukken

2  te bewaren erfopstelling

3  toegang naar erf (indicatief)

4  waardevol gebouw



Schaal 1:1.000