Provincie West-Vlaanderen

Gemeente Deerlijk

Kadastrale gegevens:

2°afdeling, sectie E.

Opmetingsplan

schaal:1/500

Oppervlakte

Kavel 1= 6a71ca (deel perceelnummer 24A)
Kavel 2= 17a69ca (deel perceelnummer 18)
Kavel 3= 4a99ca (deel perceelnummers 18)

bvba Landmeter Bart Degezelle
Molendreef 33, 8570 Anzegem-Vichte
Telnr.: 056/77.45.50. - E-mail: bart.degezelle@skynet.be

Opgemaakt te Vichte op 03/12/2020
door Bart Degezelle, landmeter-expert,
beëdigd door de Rechtbank van Eerste Aanleg te Kortrijk.
Inschrijvingsnummer: LAN040108.

Planrefertenummer: 34392-10338.

LEGENDE
BP=bestaande paal
NP= nieuwe paal

schaal: 1/500

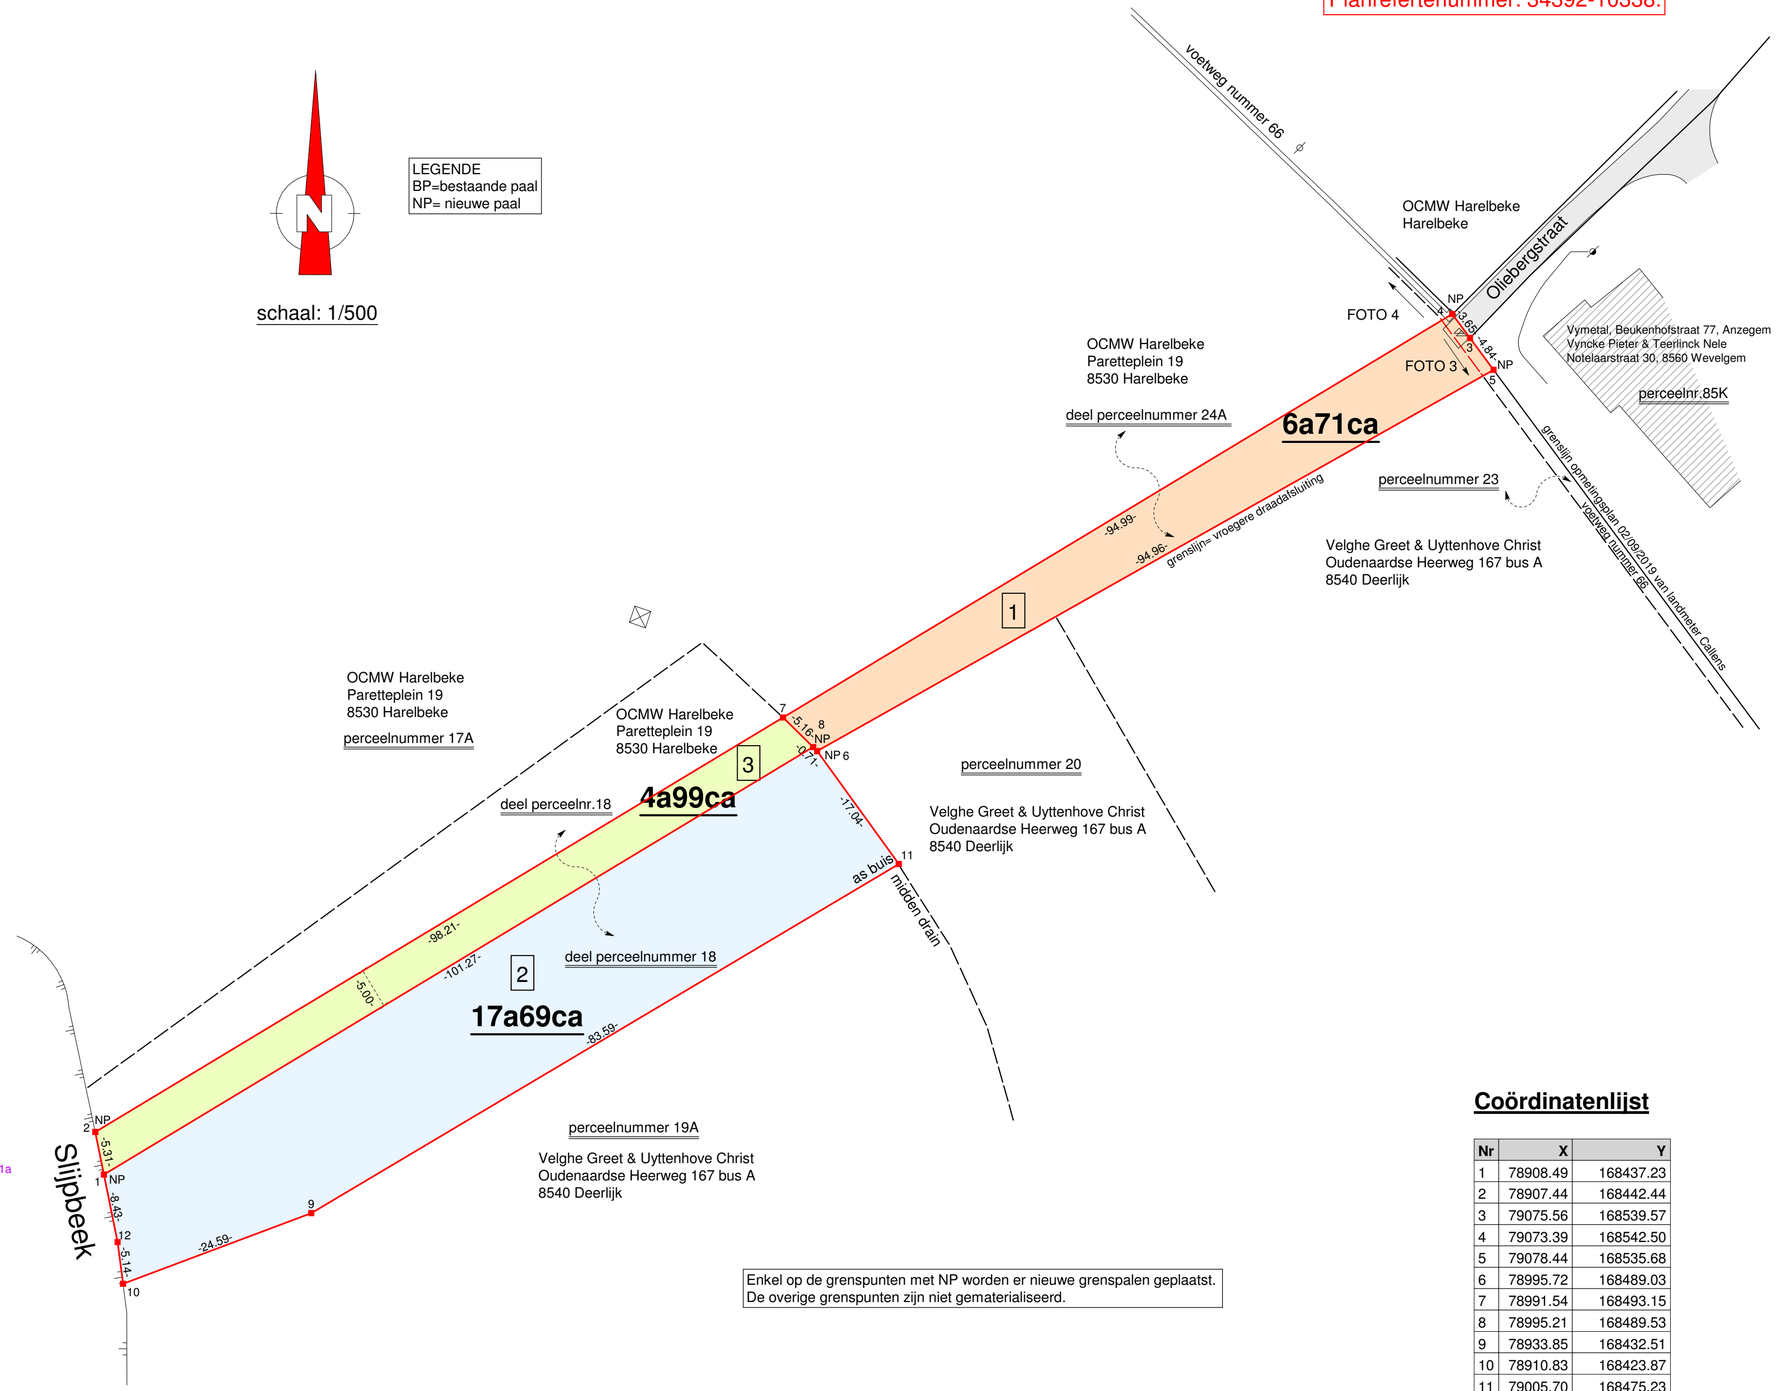

Enkel op de grenspunten met NP worden er nieuwe grenspalen geplaatst.
De overige grenspunten zijn niet gematerialiseerd.

Situatieplan

schaal: 1/2000

"De algemene Administratie van de Patrimoniumdocumentatie is de enige eigenaar van de kadastrale gegevens 1.1.2019 die op dit document voorkomen"

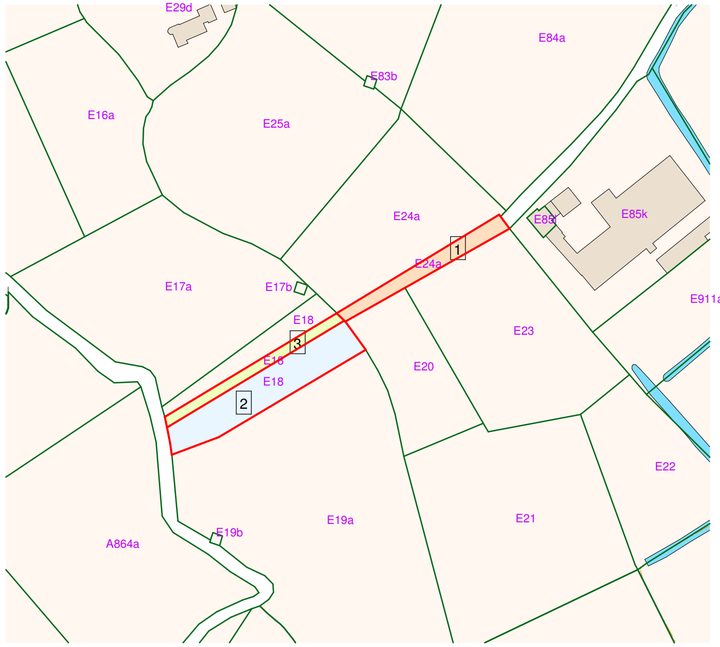

Coördinatenlijst

Nr	X	Y
1	78908.49	168437.23
2	78907.44	168442.44
3	79075.56	168539.57
4	79073.39	168542.50
5	79078.44	168535.68
6	78995.72	168489.03
7	78991.54	168493.15
8	78995.21	168489.53
9	78933.85	168432.51
10	78910.83	168423.87
11	79005.70	168475.23
12	78910.16	168428.97