

Afschaffing voetweg 70 en 86 en deel van voetweg nummer 64.

Opmetingsplan - plan 2


- Kavel 3= 1a45ca  
Deerlijk, 2<sup>e</sup> afdeling, sectie E, deel perceelnummer 84A.
- Kavel 4= 86ca  
Deerlijk, 2<sup>e</sup> afdeling, sectie E, deel perceelnummer 82A.
- Kavel 5A= 81ca  
Deerlijk, 2<sup>e</sup> afdeling, sectie E, perceelnr. 82C en deel perceelnummer 82B.
- Kavel 5B= 66ca  
Deerlijk, 2<sup>e</sup> afdeling, sectie E, deel perceelnummer 78L.
- Kavel 6= 1a29ca  
Deerlijk, 2<sup>e</sup> afdeling, sectie E, deel perceelnummer 74A.
- Kavel 7= 2a57ca  
Deerlijk, 2<sup>e</sup> afdeling, sectie E, deel perceelnummers 72M en 73B.
- Kavel 8= 58ca  
Deerlijk, 2<sup>e</sup> afdeling, sectie E, deel perceelnummer 72S.
- Kavel 9= 1a53ca  
Deerlijk, 2<sup>e</sup> afdeling, sectie E, deel perceelnummer 68A.

bvba Landmeter Bart Degezelle  
Molendreef 33, 8570 Anzegem-Vichte  
Tenn.: 05677 45.50 - E-mail: bart.degezelle@gmail.com


Opgemaakt te Vichte op 03/12/2020  
door Bart Degezelle, landmeter-expert,  
beëdigd door de Rechtbank van Eerste Aanleg te Kortrijk.  
Inschrijvingsnummer: LAN040108.

1<sup>ste</sup> wijziging op 27/01/2021: opsplitsen kavel 5 in kavel 5A en kavel 5B.


Opmetingsplan - plan 2

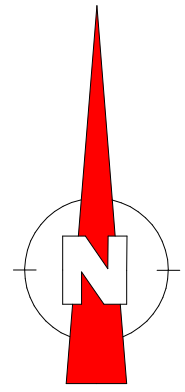


schaal: 1/500

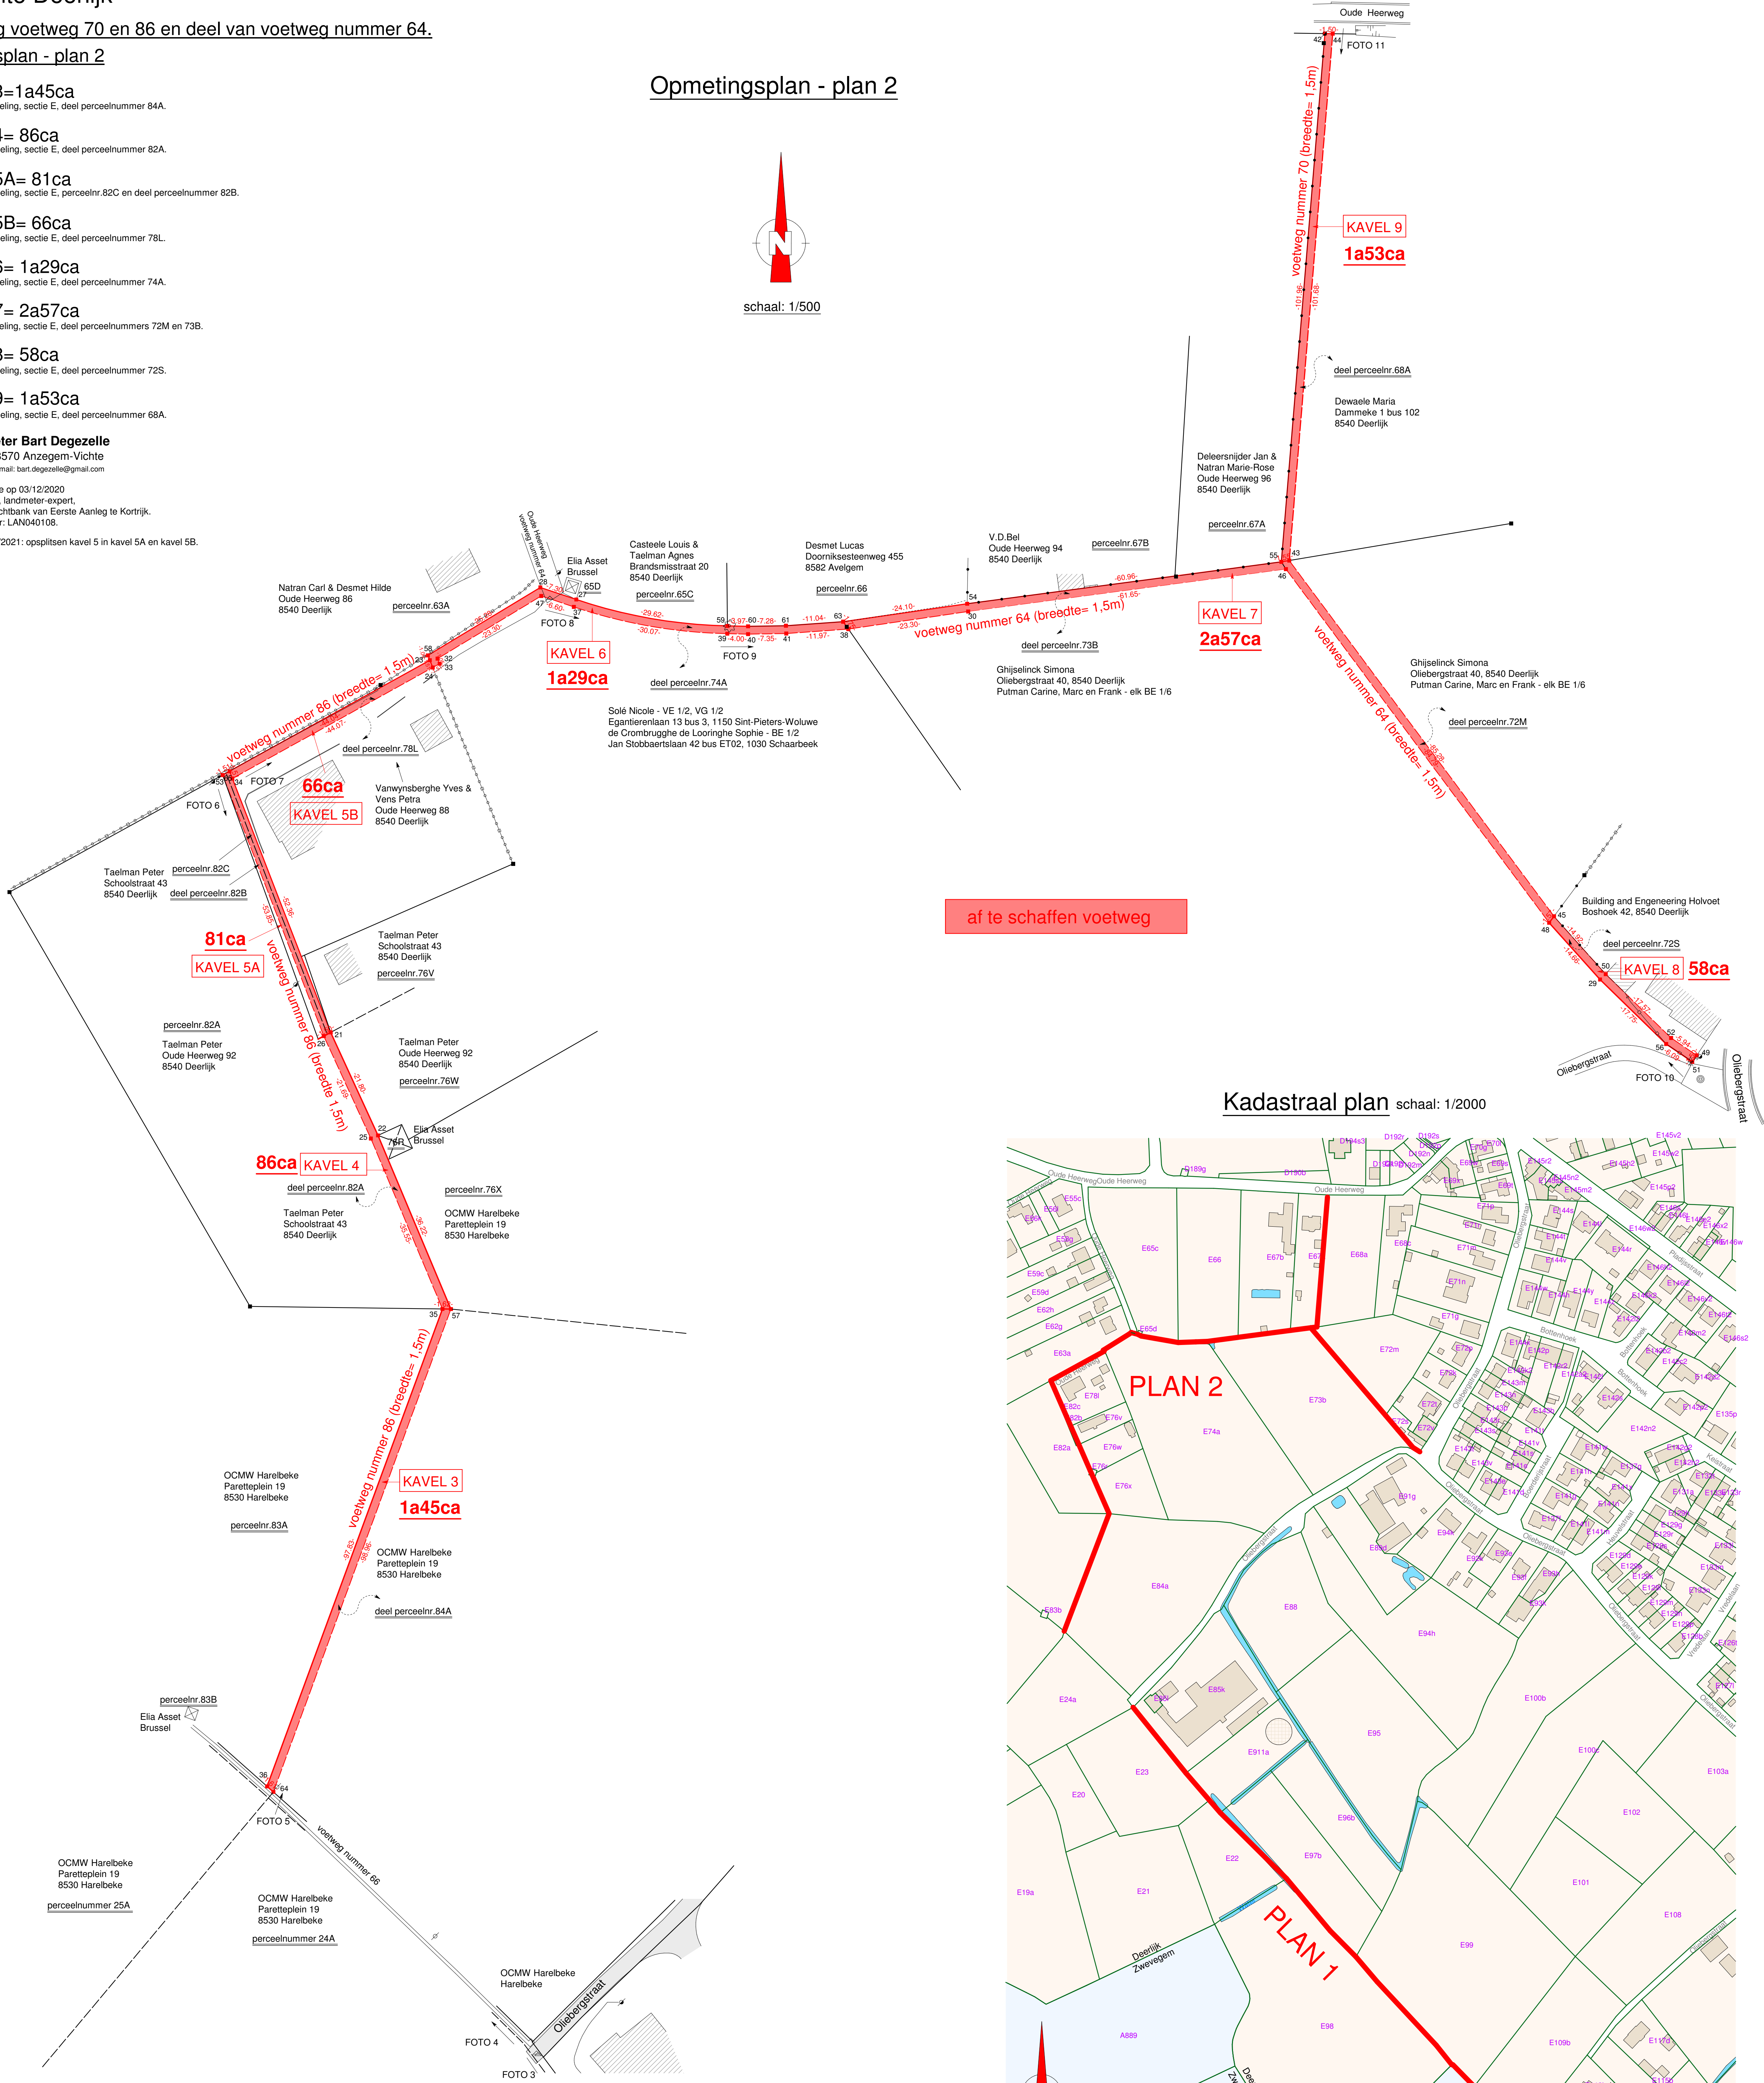

Kadastraal plan schaal: 1/2000

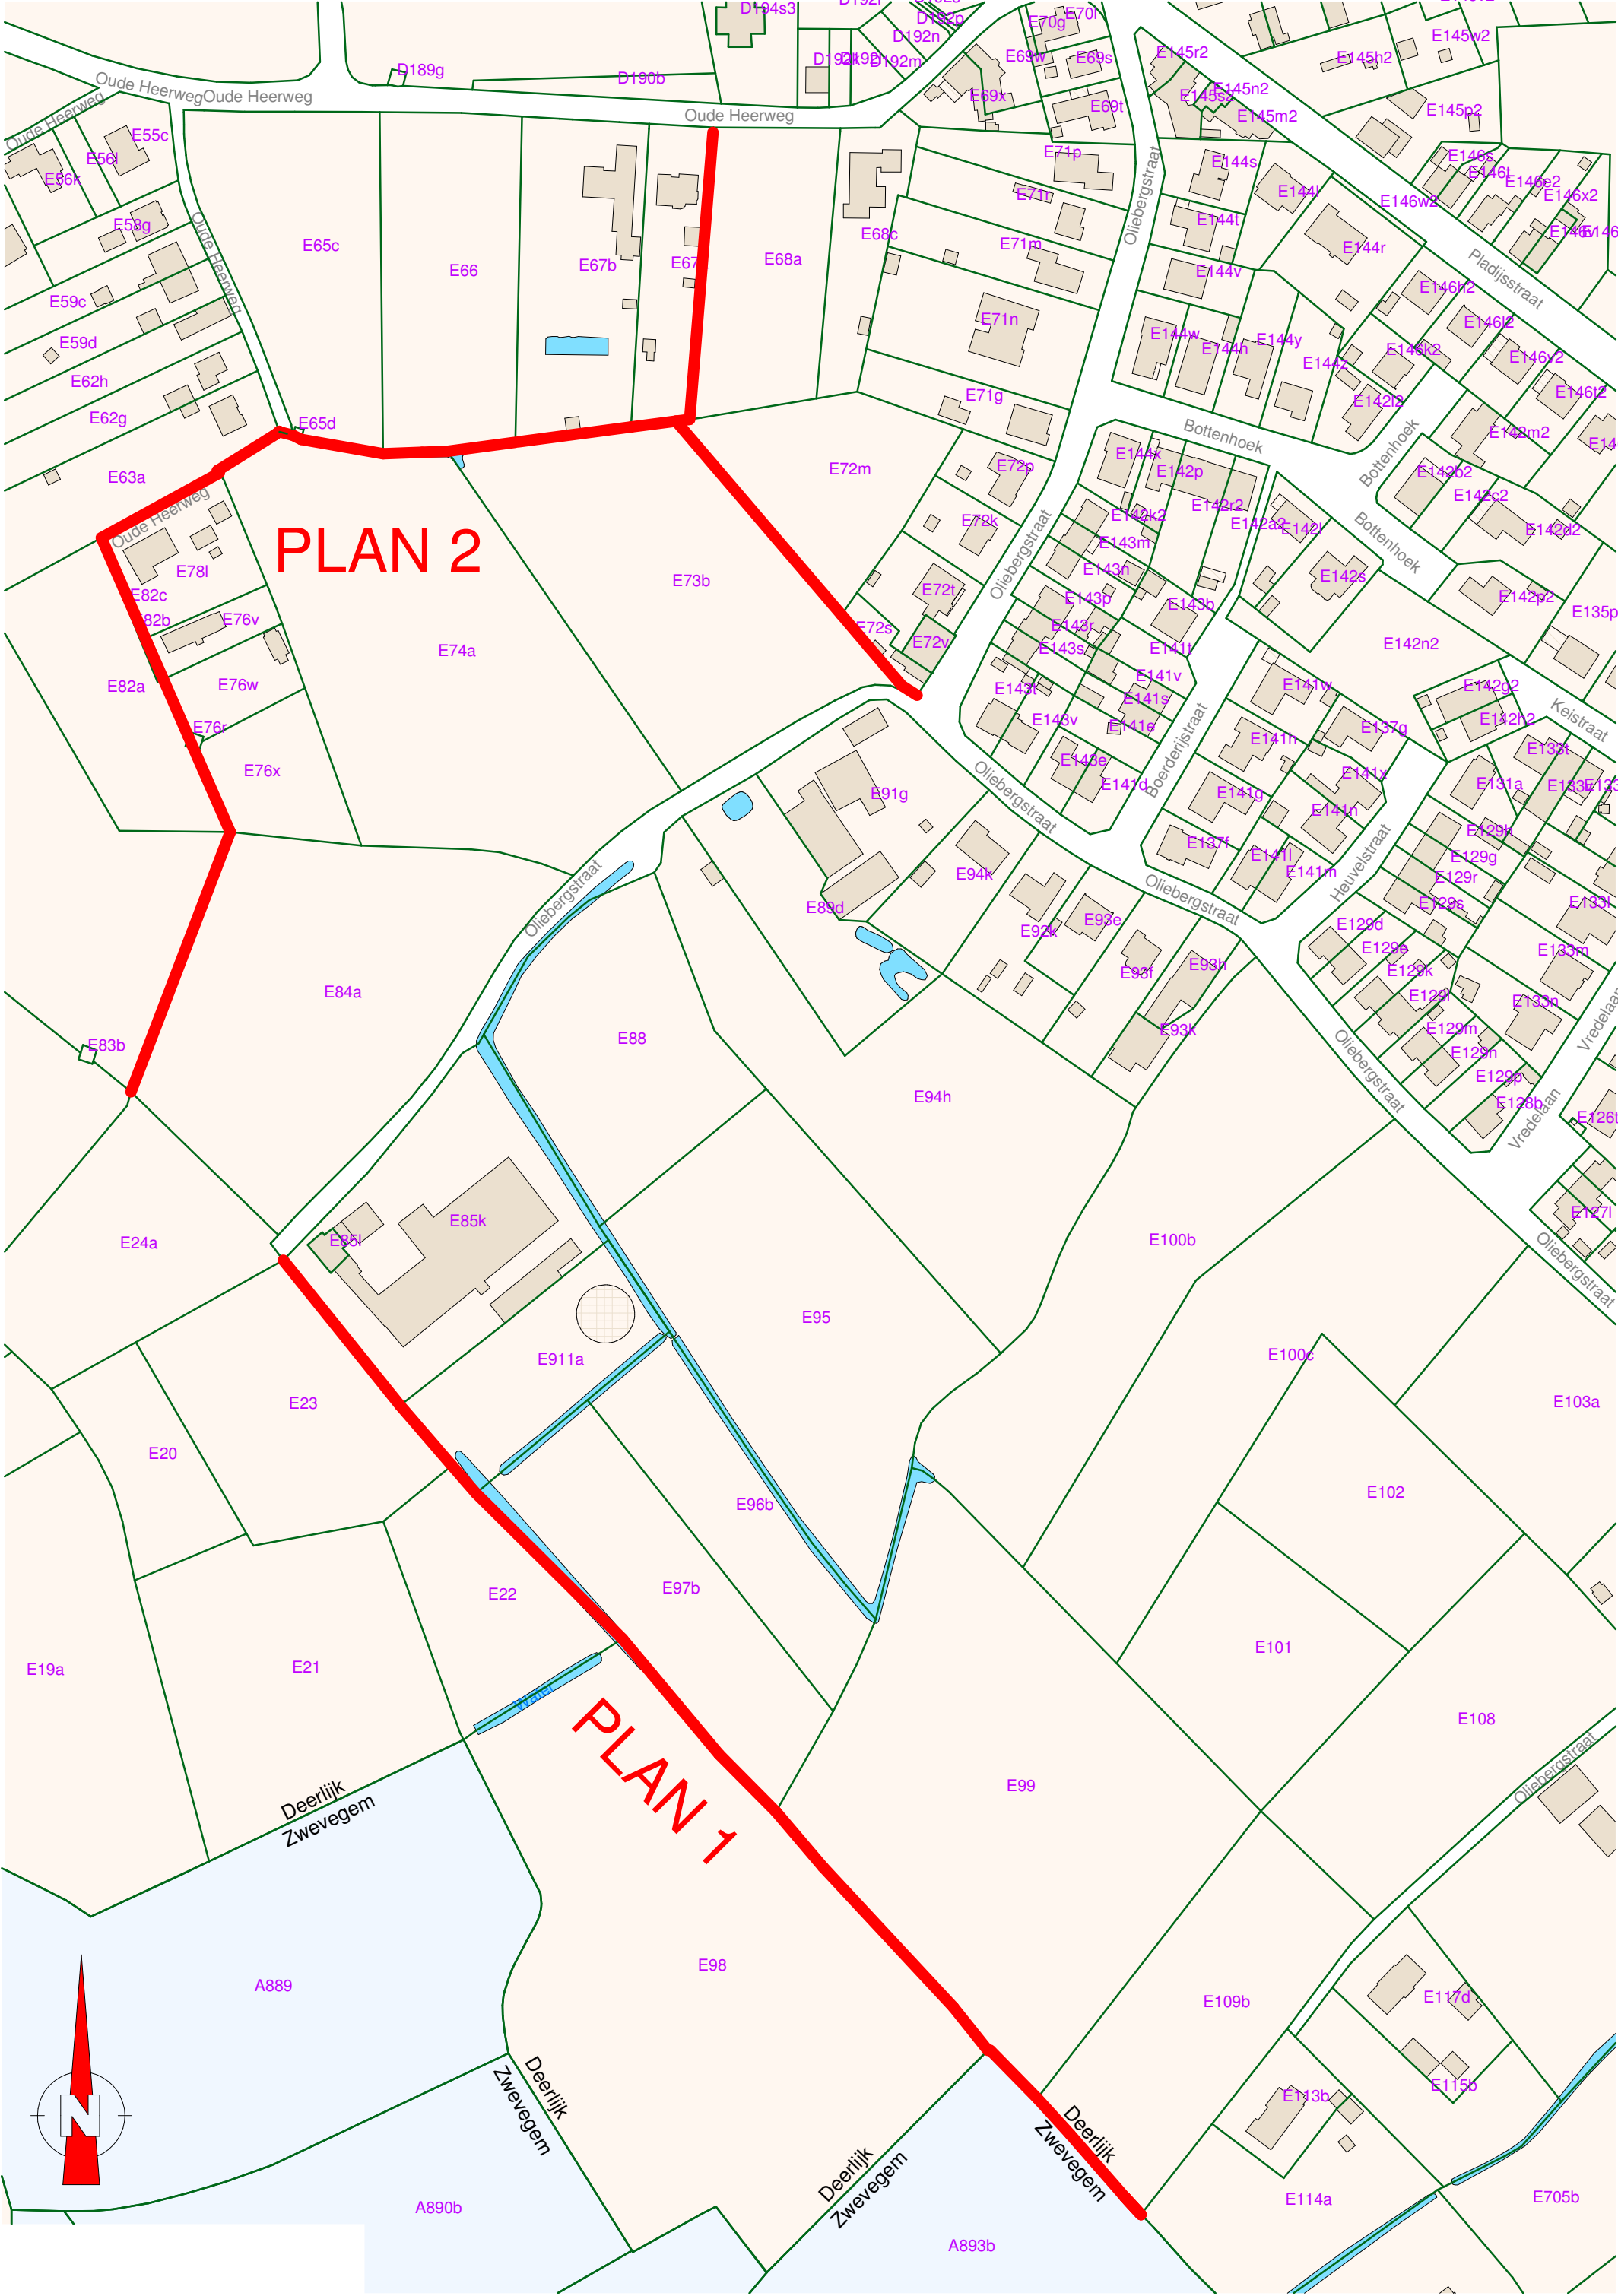

Atlas der Buurtwegen schaal: 1/2000

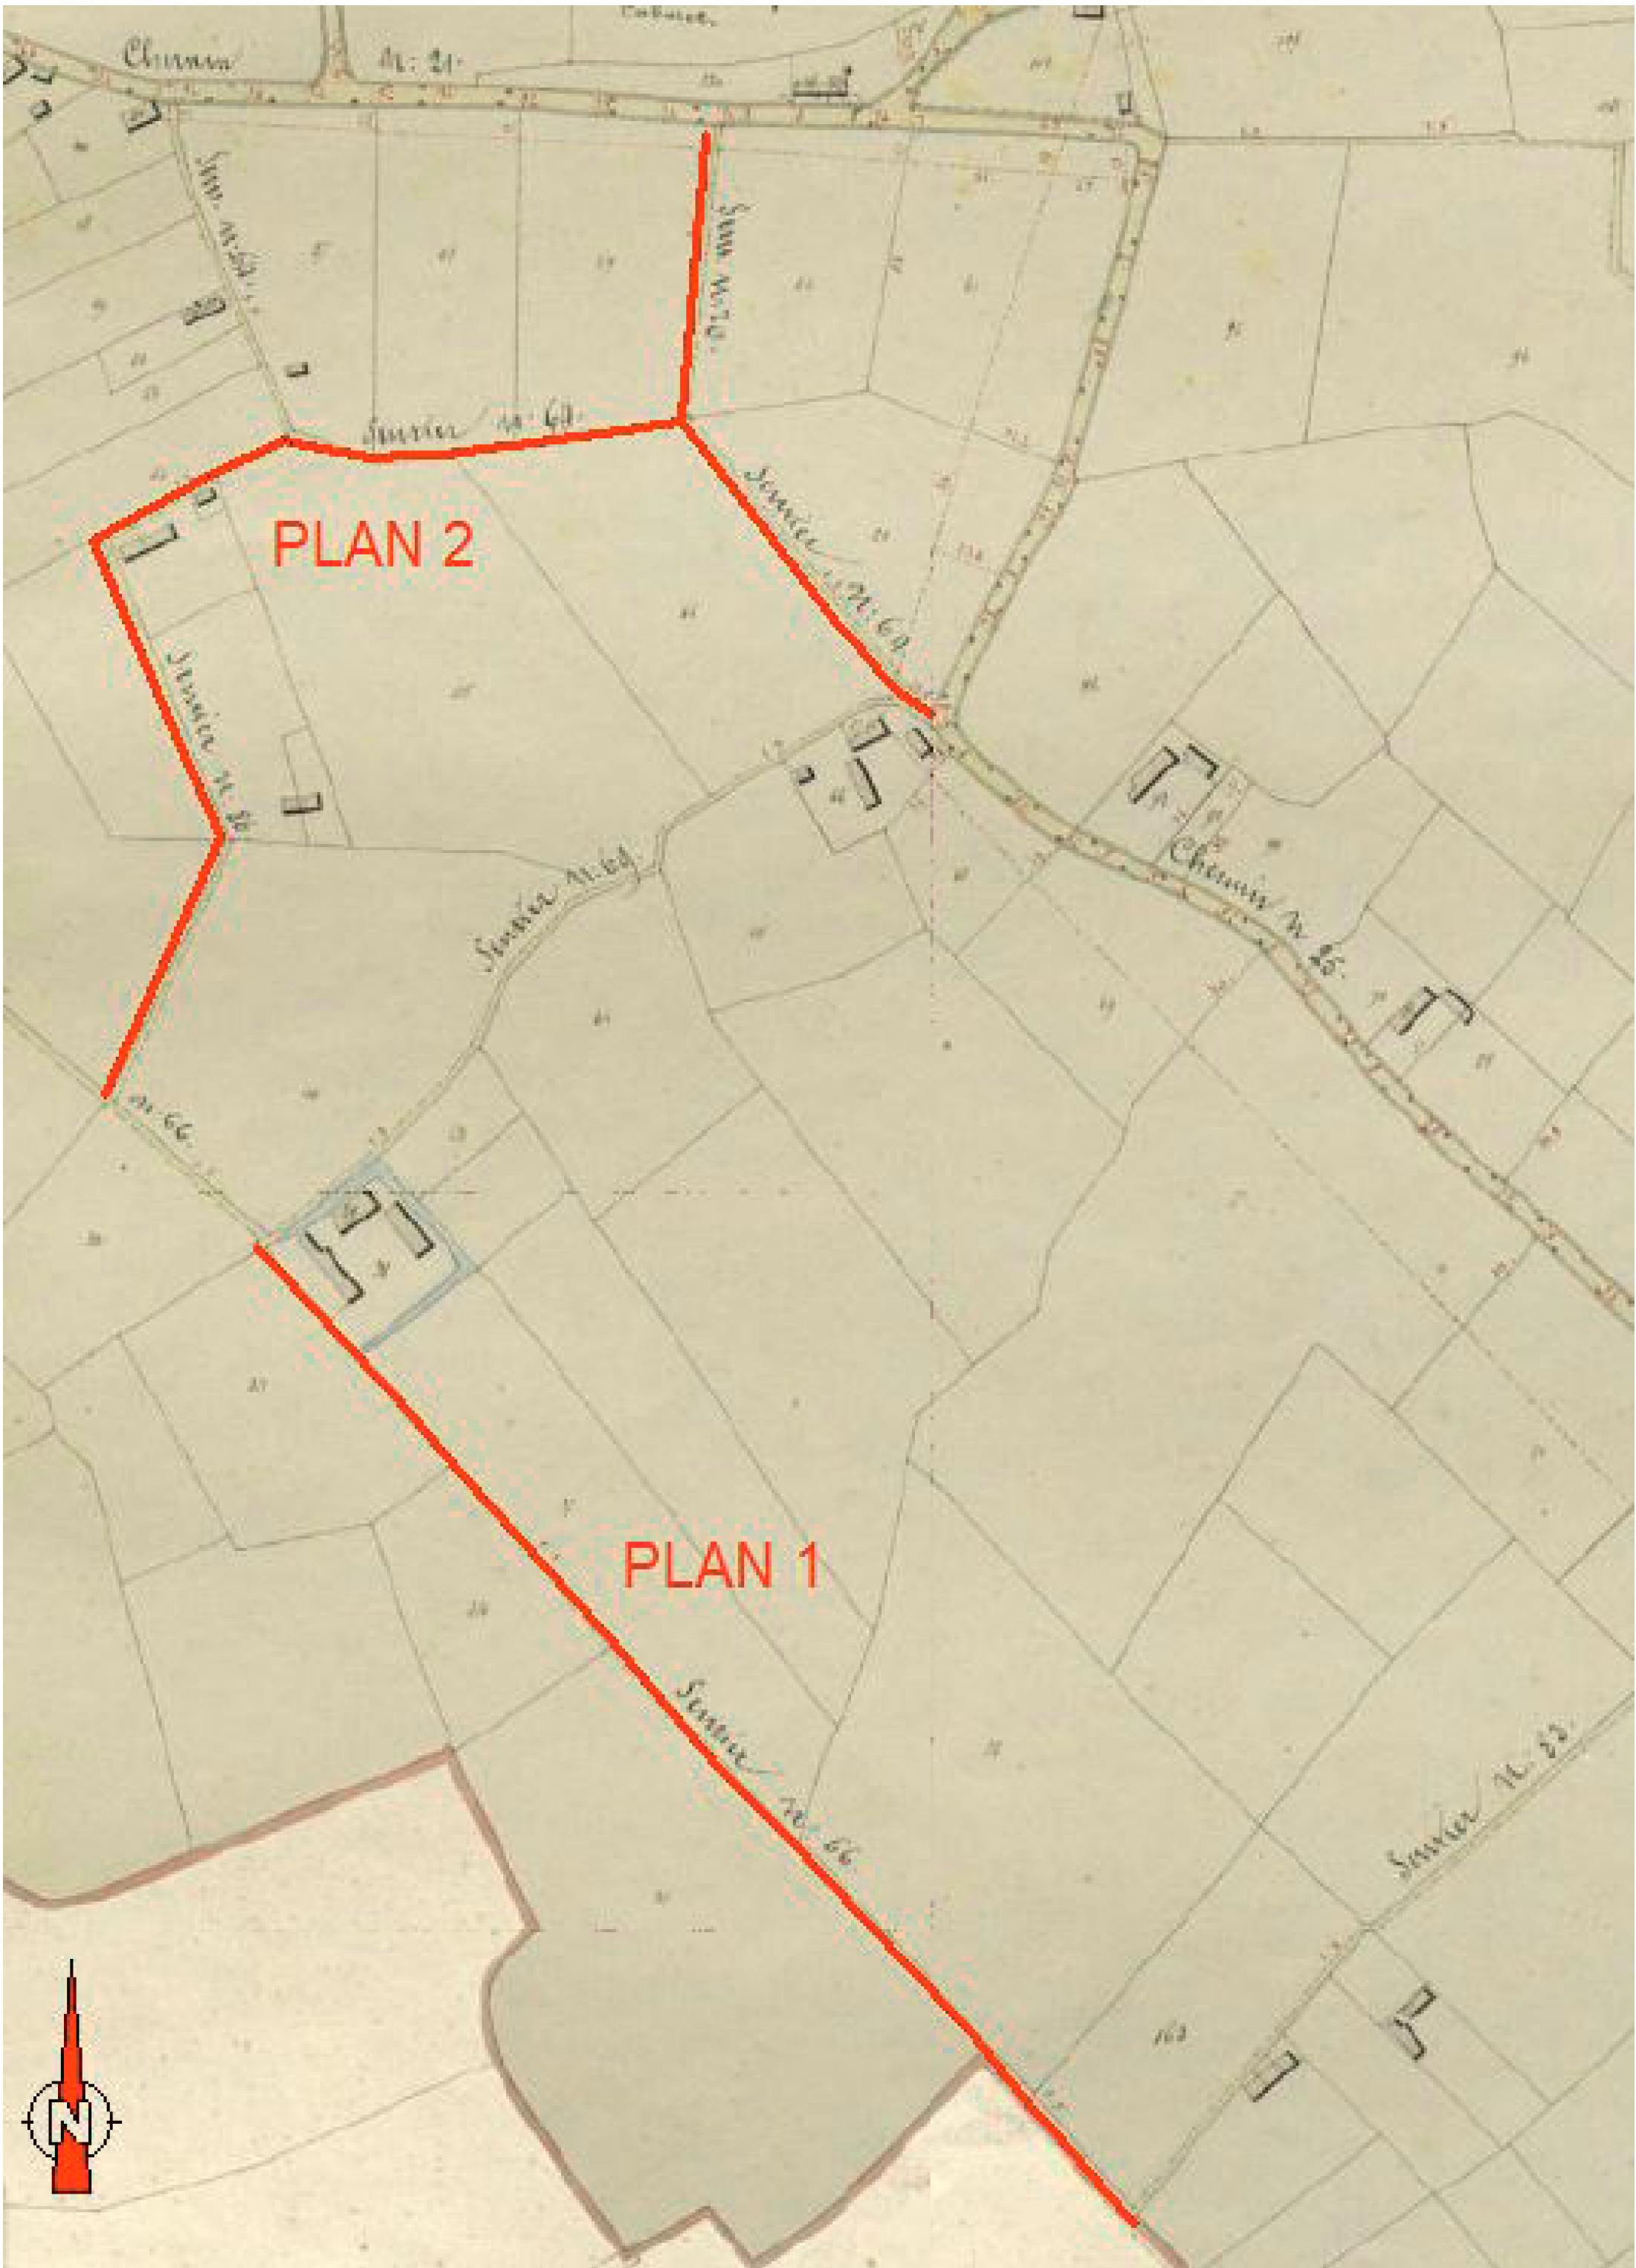

Coördinatenlijst

| Nr | X        | Y         |
|----|----------|-----------|
| 21 | 79034.65 | 168736.67 |
| 22 | 79043.74 | 168716.86 |
| 23 | 79053.71 | 168808.25 |
| 24 | 79054.29 | 168806.85 |
| 25 | 79042.37 | 168716.25 |
| 26 | 79033.32 | 168735.96 |
| 27 | 79081.89 | 168819.94 |
| 28 | 79074.97 | 168822.26 |
| 29 | 79278.78 | 168746.84 |
| 30 | 79157.26 | 168817.62 |
| 31 | 79134.20 | 168814.24 |
| 32 | 79055.21 | 168808.56 |
| 33 | 79055.60 | 168807.59 |
| 34 | 79015.73 | 168785.50 |
| 35 | 79056.14 | 168883.48 |
| 36 | 79022.41 | 168591.65 |
| 37 | 79081.41 | 168818.52 |
| 38 | 79134.20 | 168814.24 |
| 39 | 79110.91 | 168813.35 |
| 40 | 79114.91 | 168813.27 |
| 41 | 79122.26 | 168813.39 |
| 42 | 79225.86 | 168928.78 |
| 43 | 79219.00 | 168827.42 |
| 44 | 79227.36 | 168928.76 |
| 45 | 79269.92 | 168759.01 |
| 46 | 79218.36 | 168825.77 |
| 47 | 79075.15 | 168820.61 |
| 48 | 79268.98 | 168757.75 |
| 49 | 79297.35 | 168732.25 |
| 50 | 79279.86 | 168747.97 |
| 51 | 79296.51 | 168731.01 |
| 52 | 79292.44 | 168735.61 |
| 53 | 79013.86 | 168786.17 |
| 54 | 79157.06 | 168819.11 |
| 55 | 79217.48 | 168827.17 |
| 56 | 79291.49 | 168734.44 |
| 57 | 79057.76 | 168863.46 |
| 58 | 79053.33 | 168809.18 |
| 59 | 79110.94 | 168814.85 |
| 60 | 79114.91 | 168814.77 |
| 61 | 79122.19 | 168814.88 |
| 62 | 79133.20 | 168815.67 |
| 63 | 79133.20 | 168815.67 |
| 64 | 79023.62 | 168590.58 |
| 65 | 79015.19 | 168786.91 |