
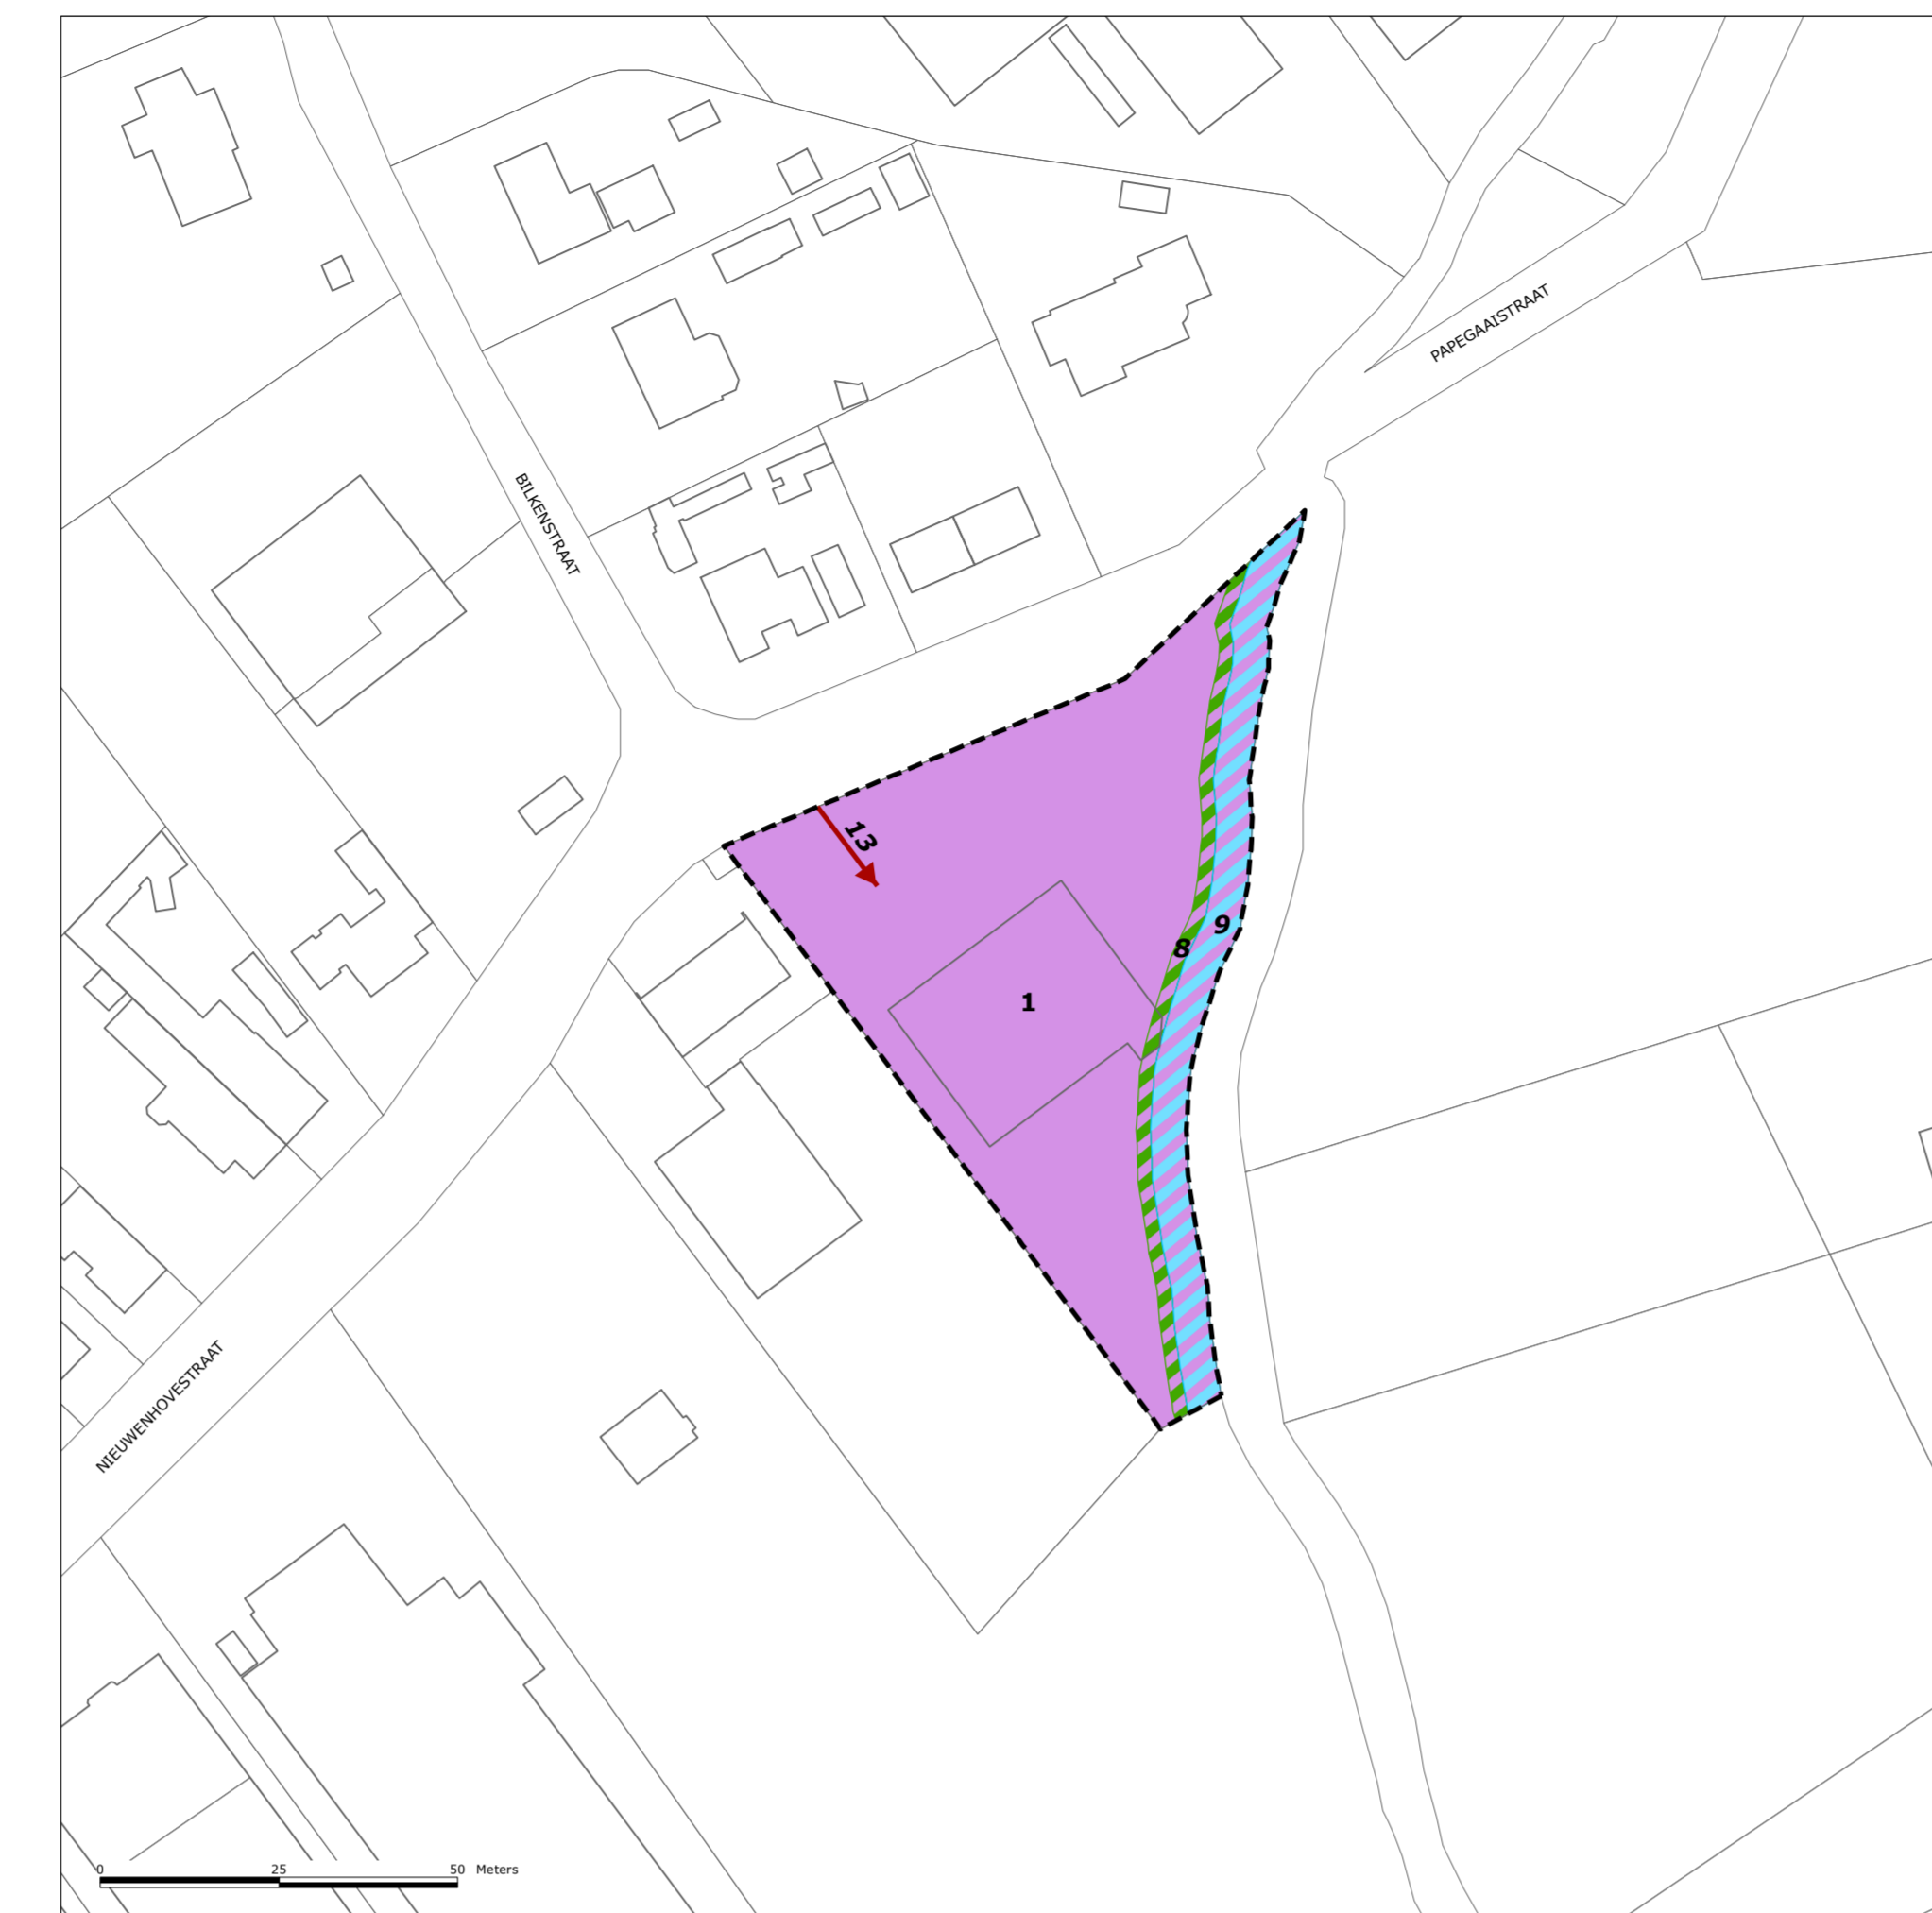



**LEGENDE**

	plangebieden
<b>zones</b>	
	1 zone voor kleine en middelgrote bedrijven
	2 zone voor bedrijvigheid
	3 zone voor buffergroen
	4 zone voor wonen met beperkte nevenfuncties
	5 zone voor parkeren
	6 zone voor openbare weginfrastructuur
	7 bouwvrije landbouwzone
<b>overdrukken</b>	
	8 groene buffer
	9 beekoeversstrook
	10 private oprit
	11 geluidsmuur en bufferscherm
	12 uiterste bouwlijn
	13 toegang
	14 groenscherm


LIGGINGSPLAN SCHAAL 1:40.000

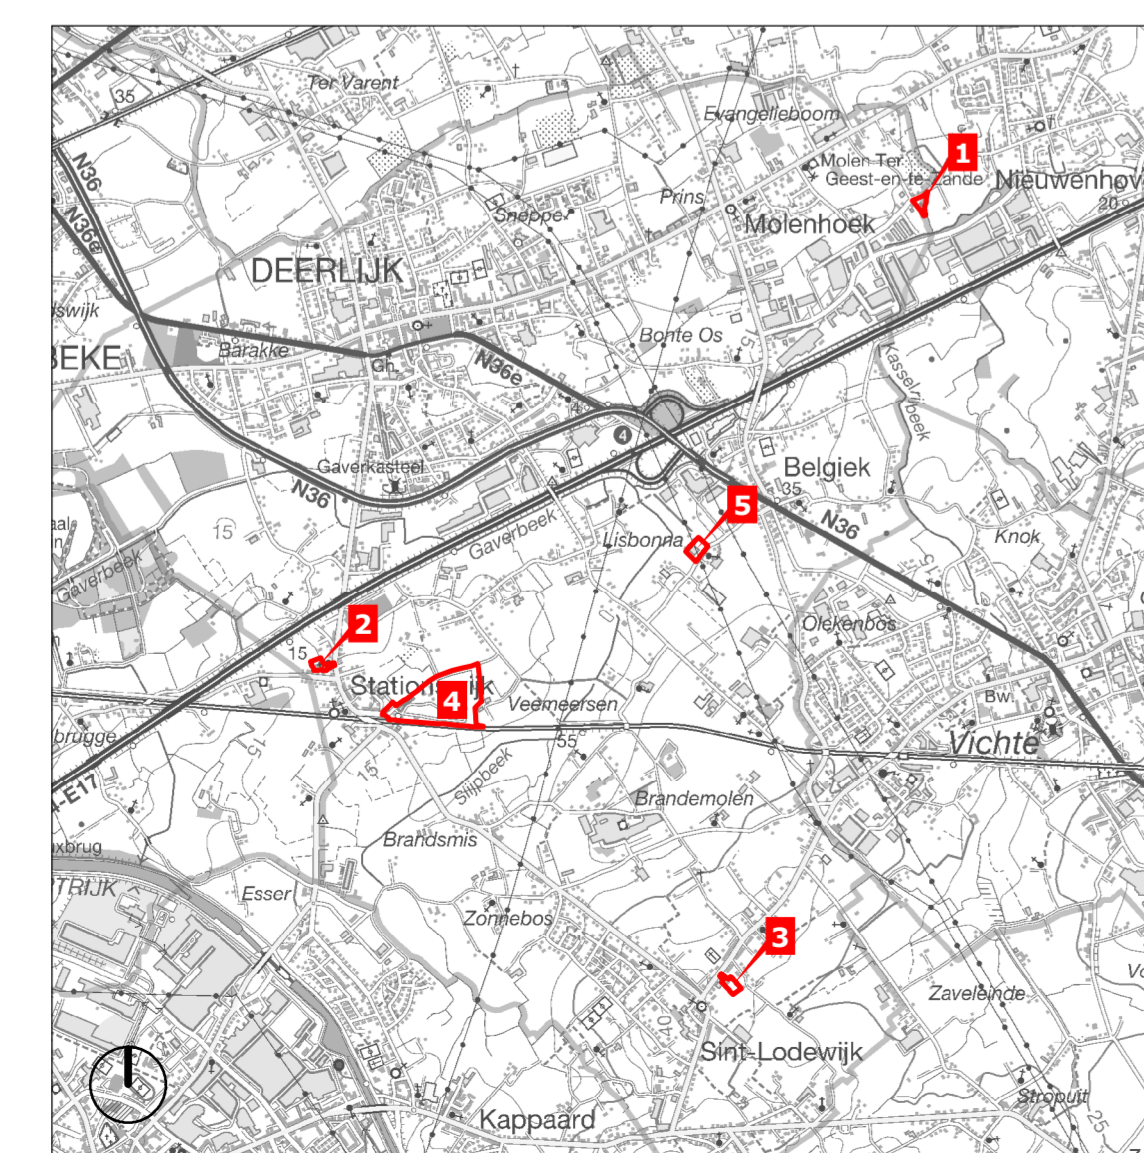


1/ BVBA VERVOER VANNIEUWENHUYZE

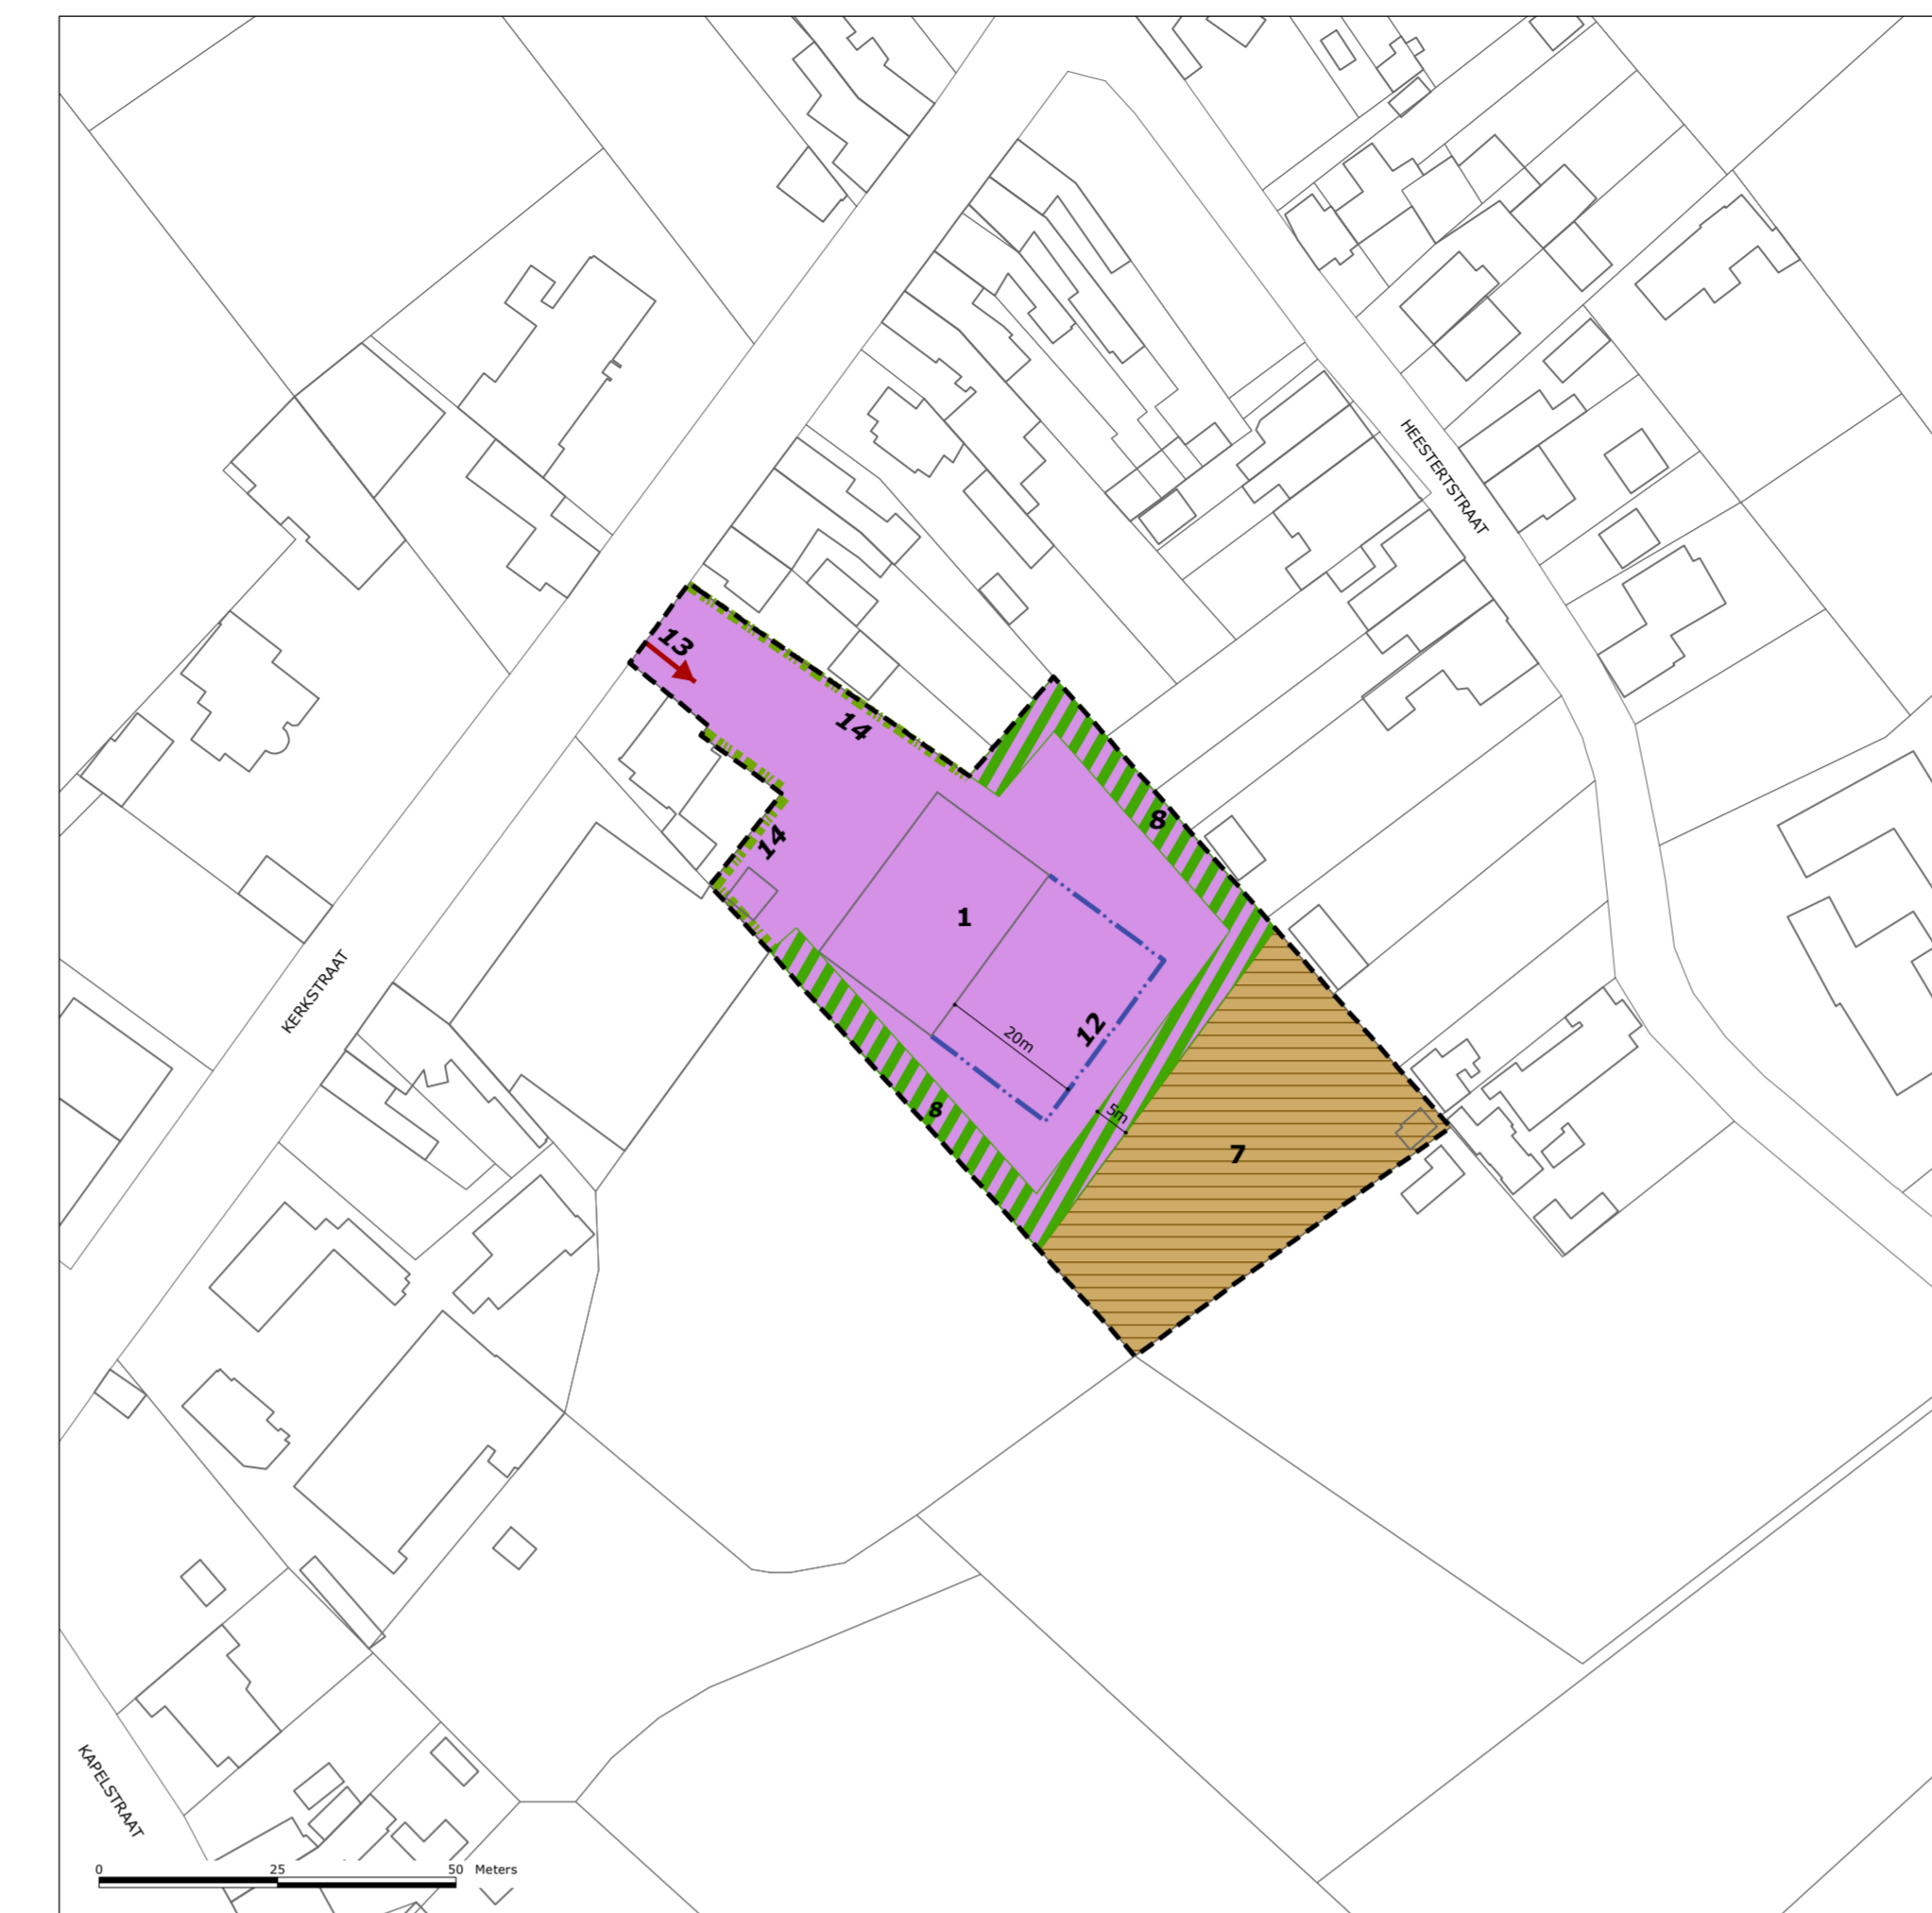


3/ FILIP VERHOYE

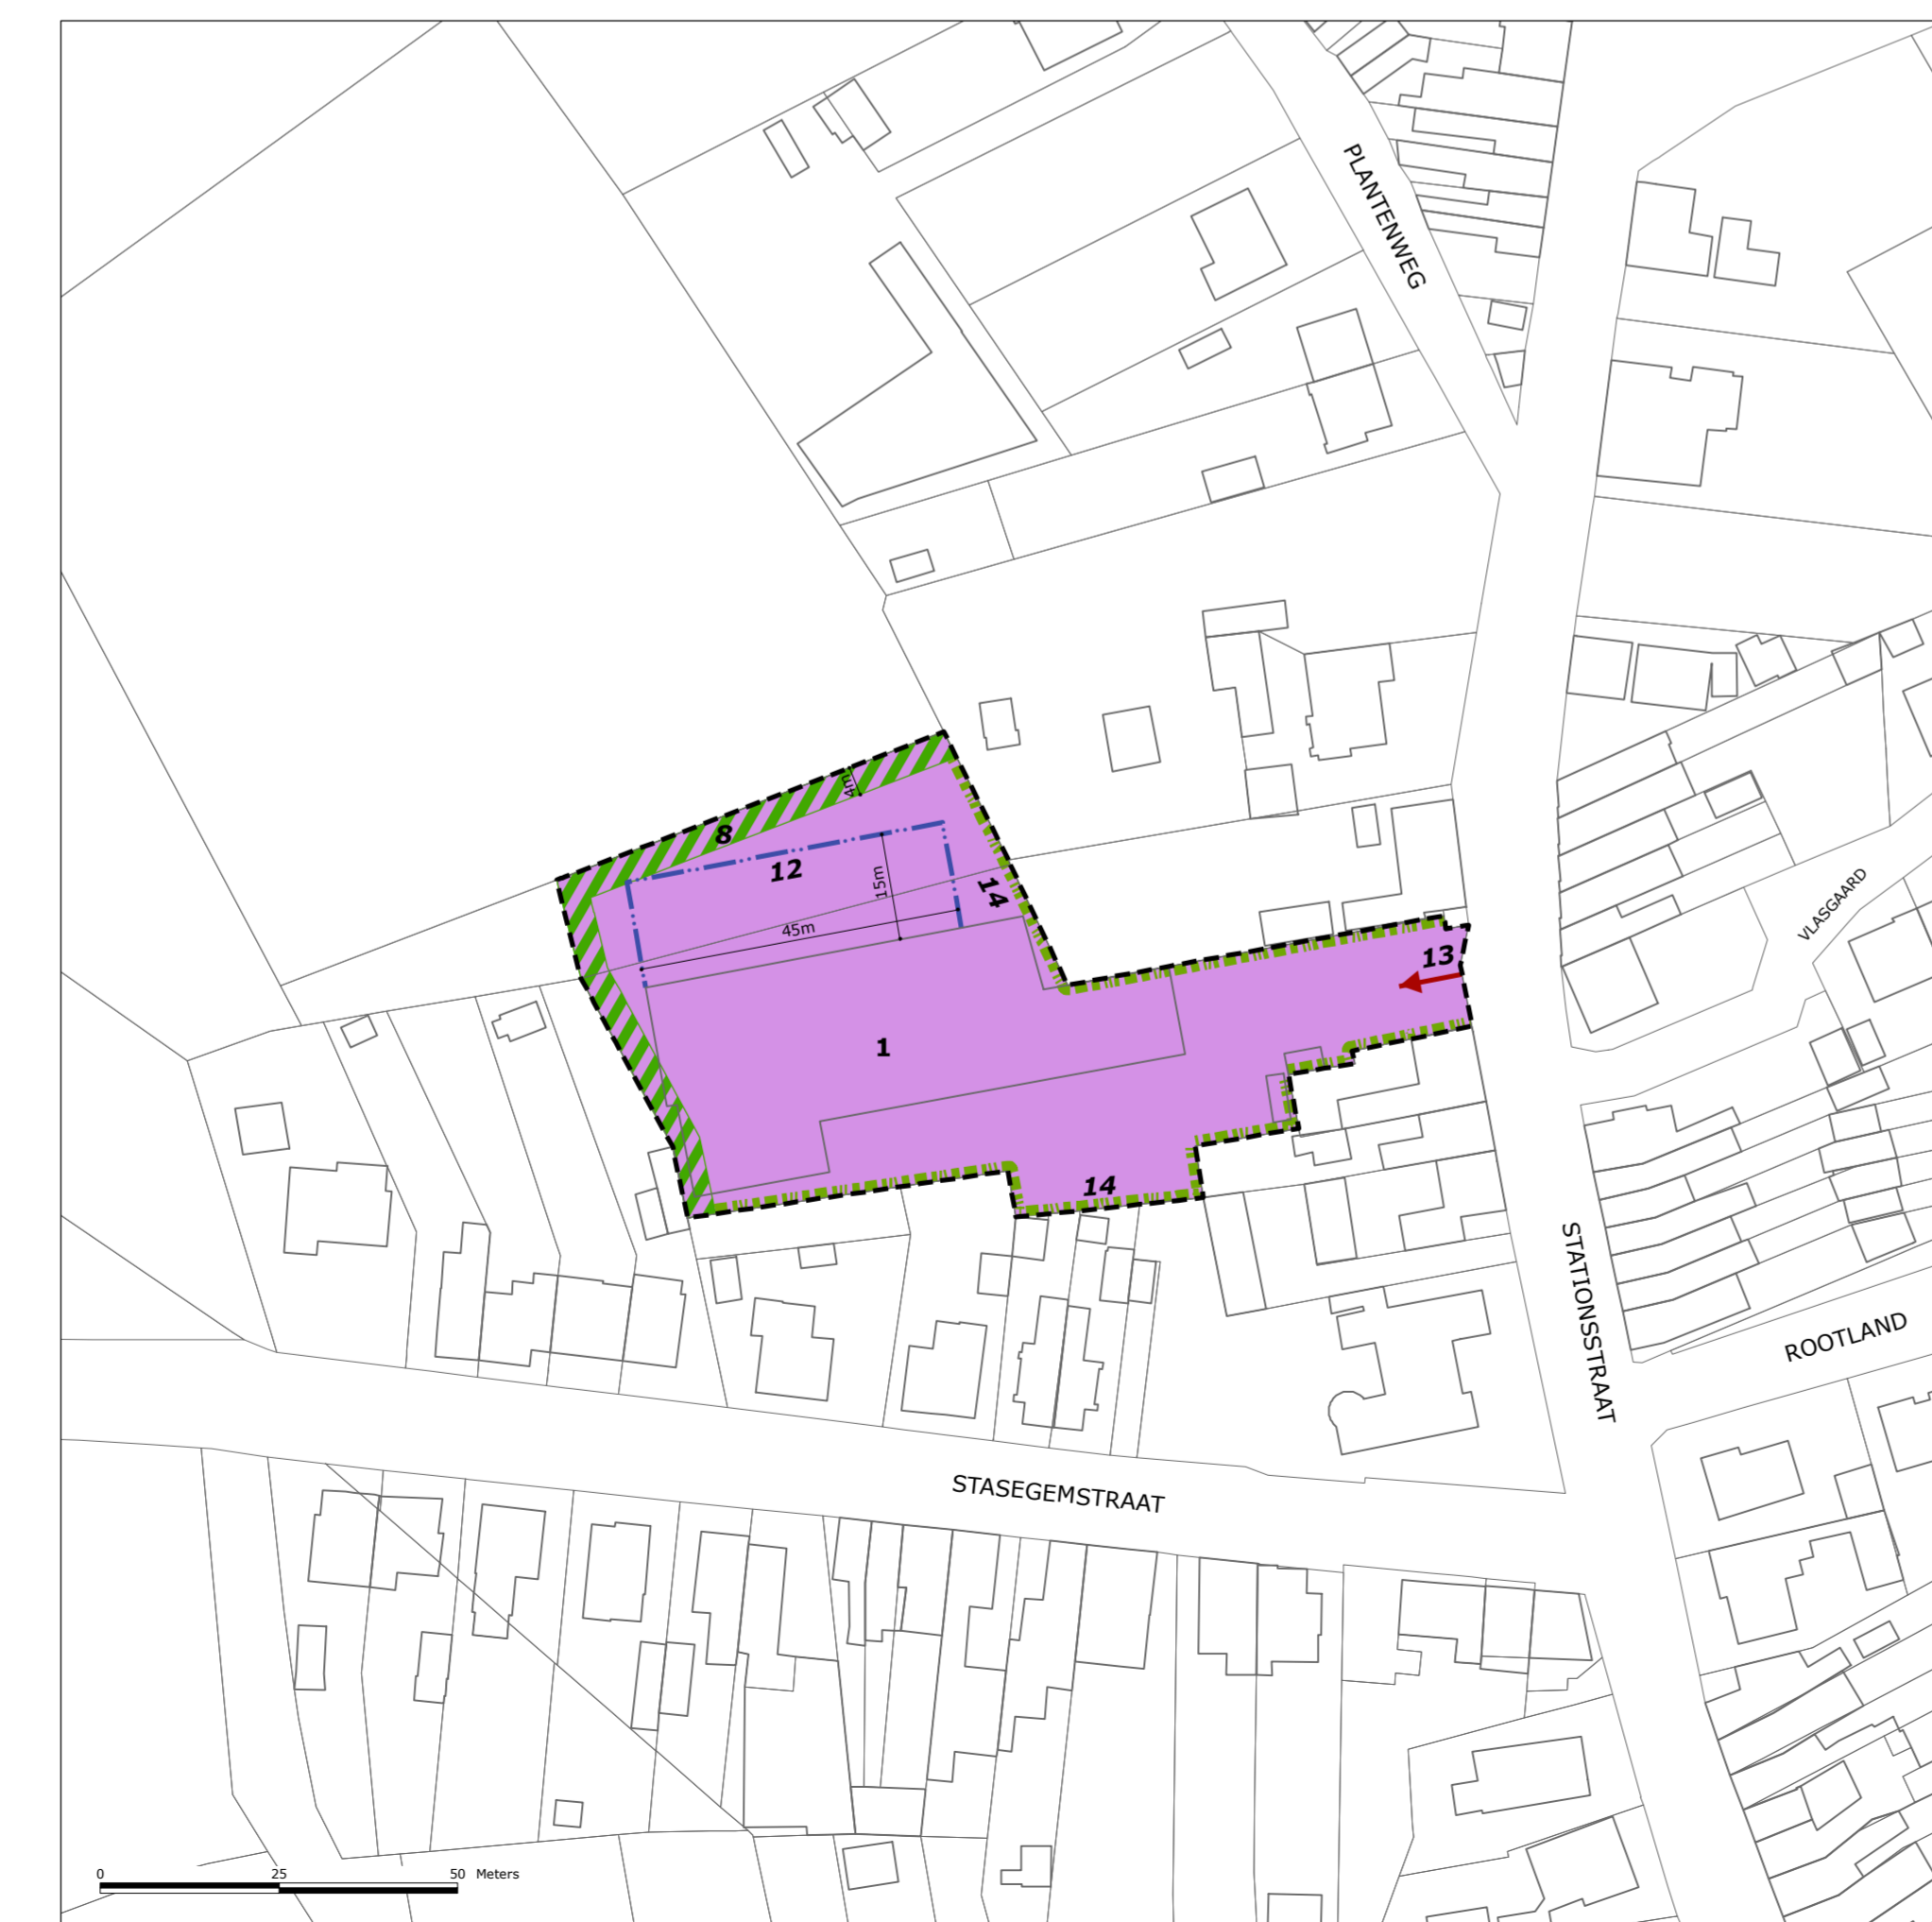

2/ PAUL VANWYNSBERGHE - DRUANT AUTOPARTS BVBA

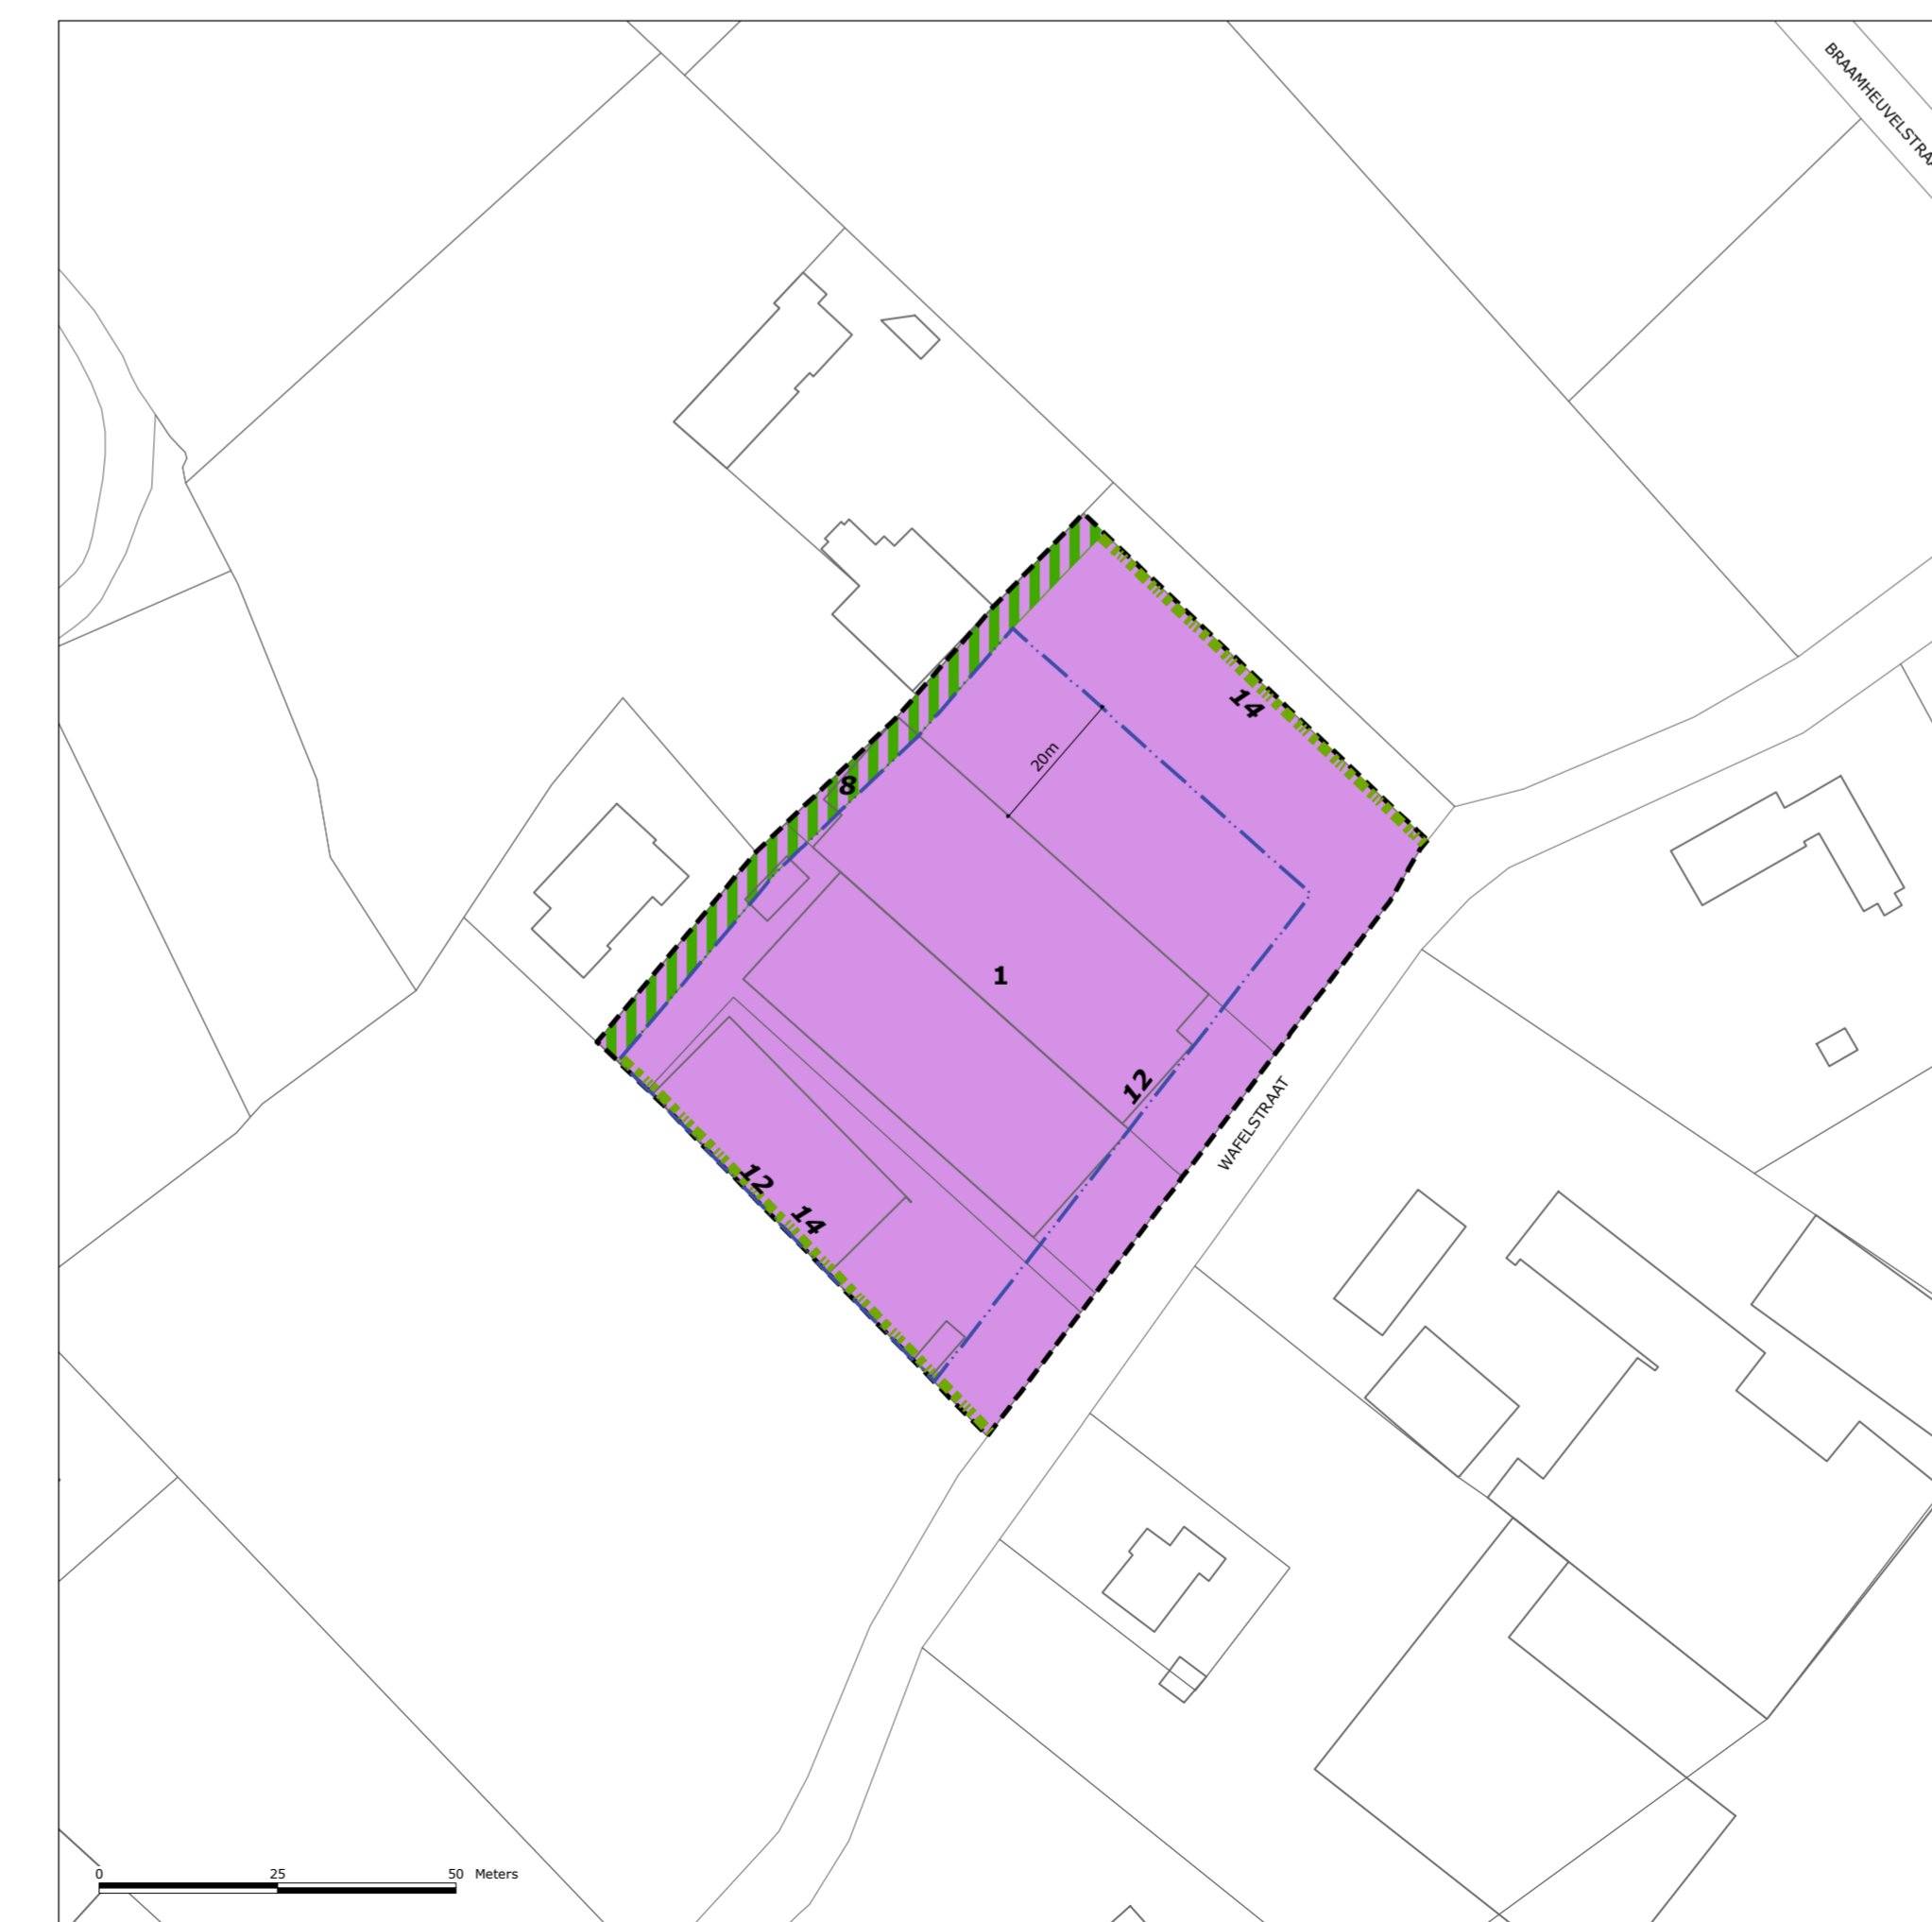

5/ PASHA VELVET VANSTEENKISTE - ESTL

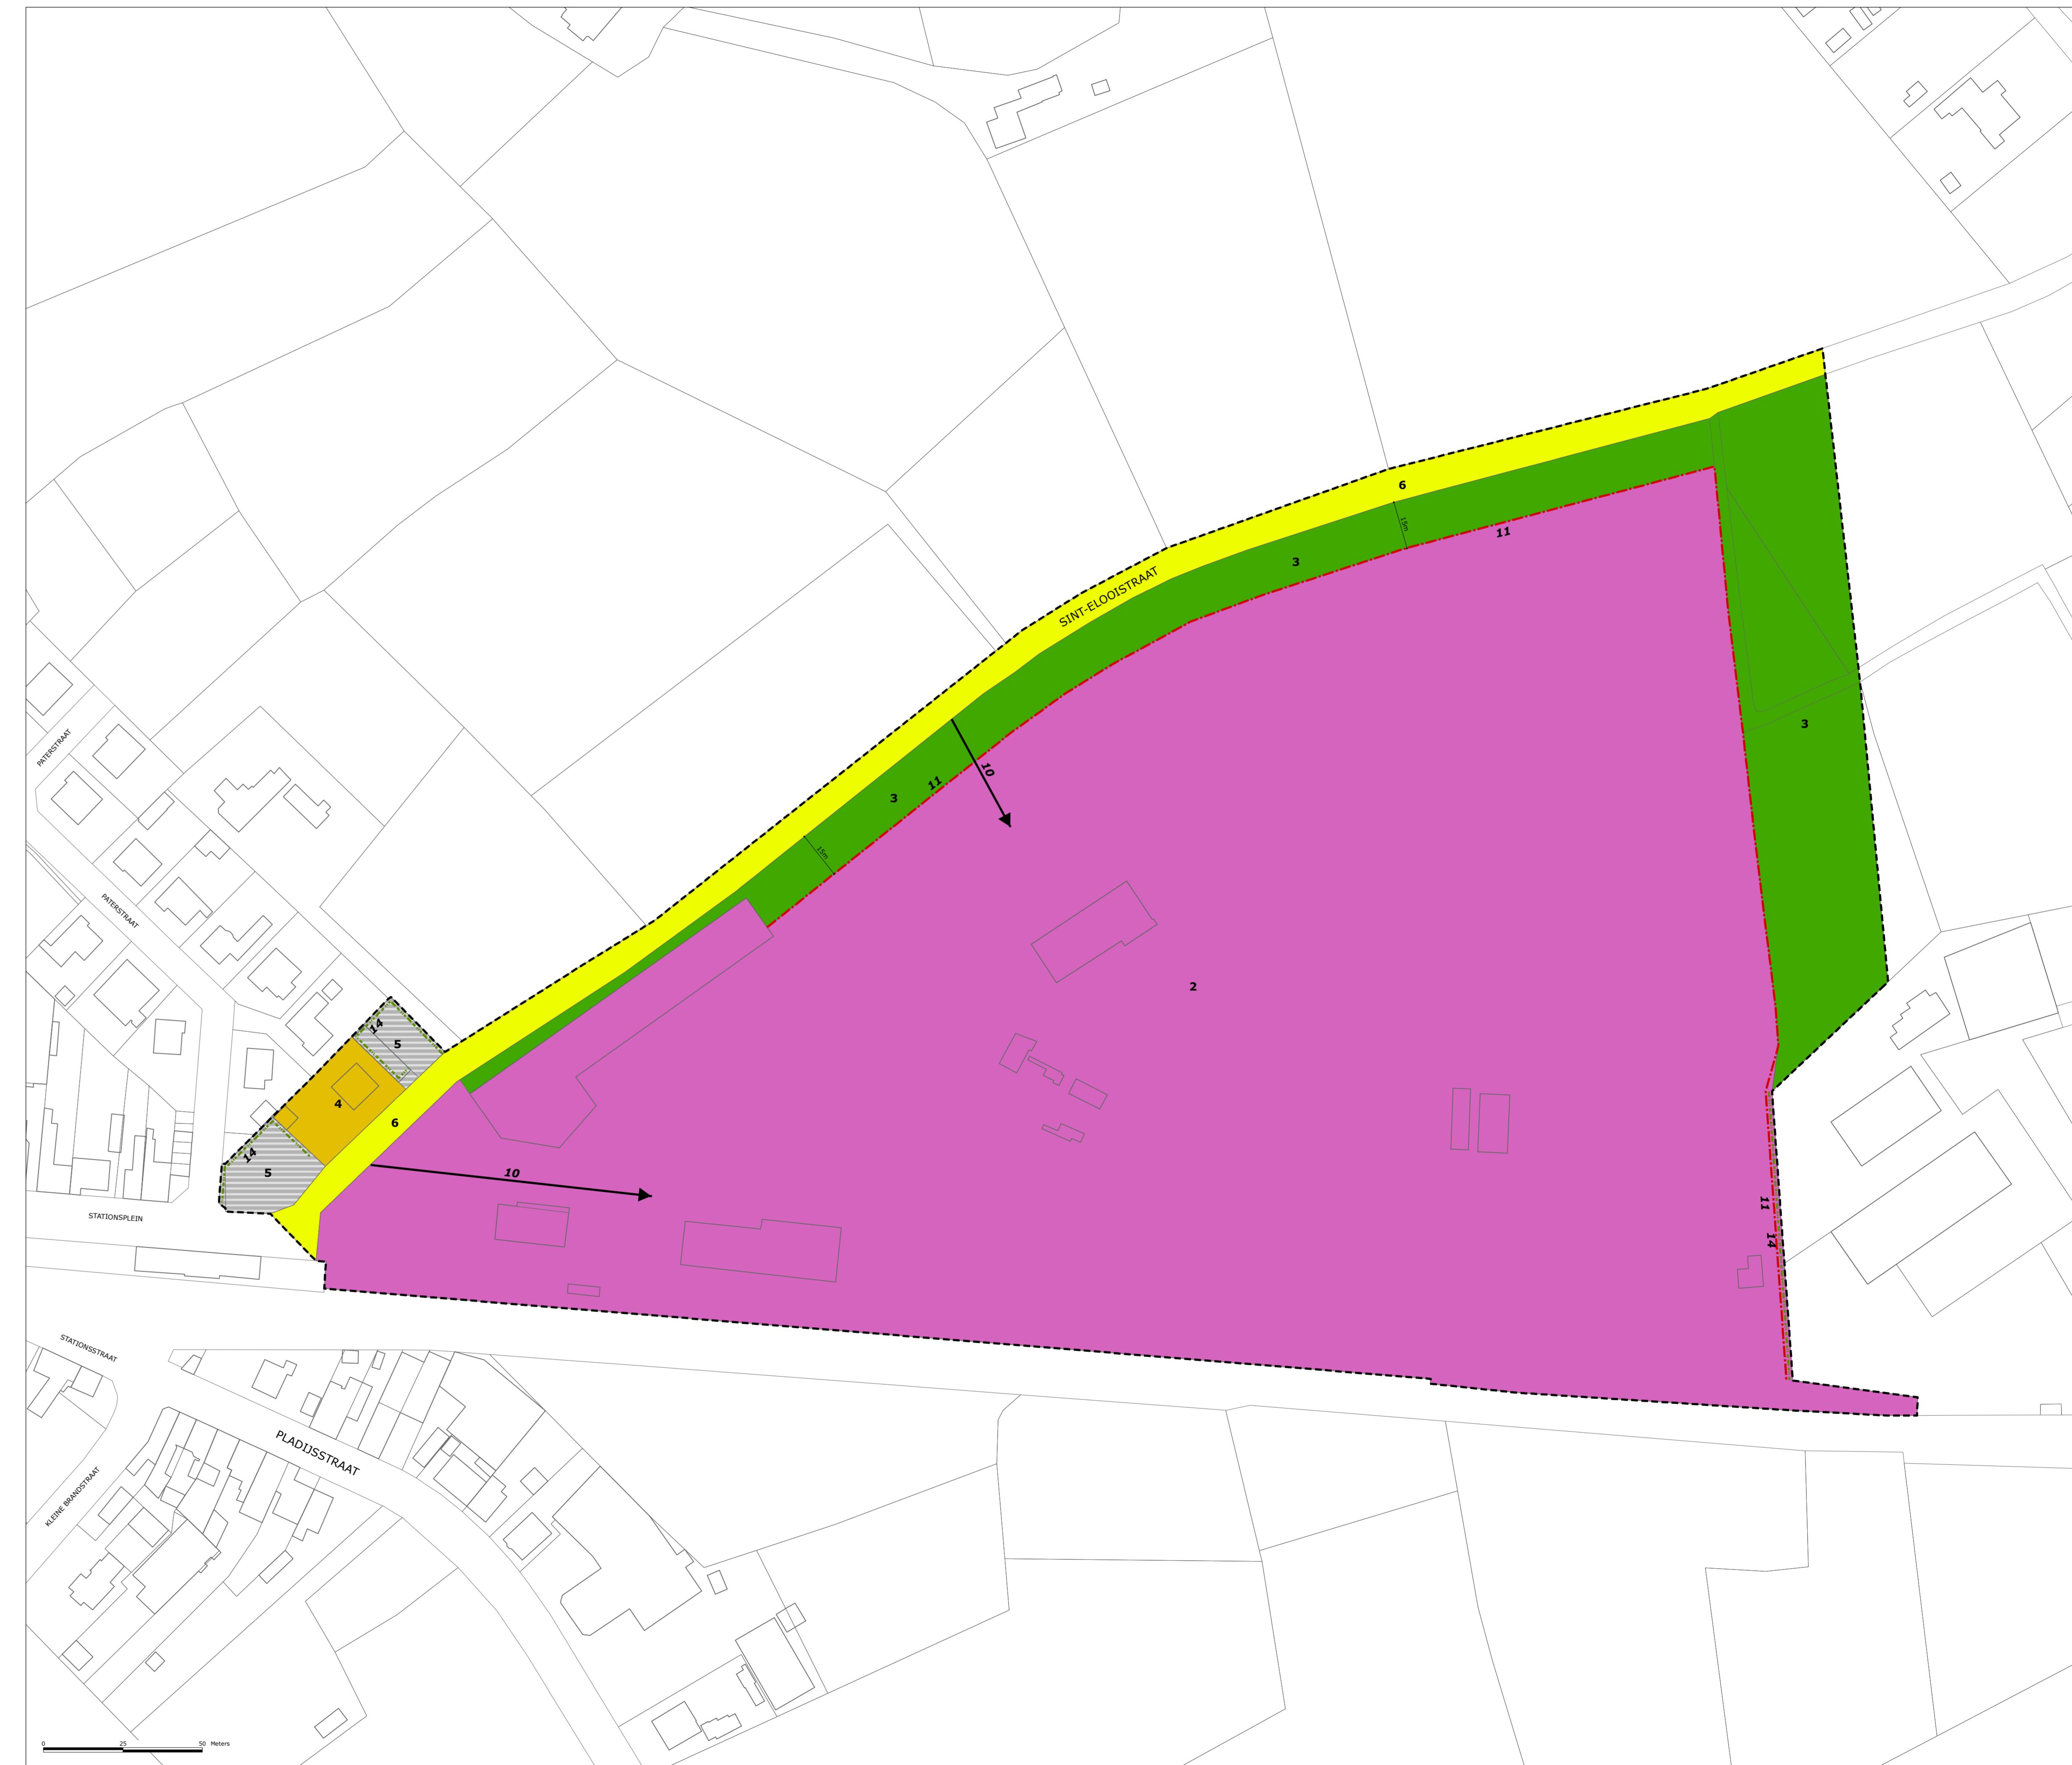

4/ CASIER

Dit ruimtelijk uitvoeringsplan (RUP) bestaat uit de volgende met te scheiden onderdelen:

- toelichtingsnota
- steedenbouwkundige voorschriften
- verordend grafisch plan
- grafisch register plancompensatie
- onderzoek tot MER (MER-screening)
- MER ontheffing

Alle onderdelen maken deel uit van de definitieve vaststelling van de gemeenteraad

Oppervlakte RUP: 12ha 64a 34ca  
Algemeen planid: RUP\_34009\_214\_00016\_00001  
Ondergrond: GRB, januari 2015  
schaal: 1/1.000

COLOFON

Dit document is een publicatie van:

**Intercommunale Leiedal**  
President Kormedypark 10  
tel +32 56 24 16 16  
rup@leiedal.be

**Ontwerper - Ruimtelijke Planner:**  
Bram Latré

**In samenwerking met:**  
Griet Lambot  
Koen Van Den Troost

**Opdrachtgever:** Gemeente Deerlijk

**Burgemeester:**  
Claude Croes

**Voorzitter Gemeenteraad**  
Claude Croes

**Gemeentesecretaris:**  
Kathijn Copraeu

FORMELE PROCEDURE

Eerste plenaire vergadering voorontwerp gemeentelijk ruimtelijk uitvoeringsplan: 20 januari 2014

Tweede plenaire vergadering voorontwerp gemeentelijk ruimtelijk uitvoeringsplan: 16 november 2015

Voorlopige vaststelling van ontwerp gemeentelijk ruimtelijk uitvoeringsplan in de gemeenteraadszitting van: 26 mei 2016

Openbaar onderzoek van ontwerp gemeentelijk ruimtelijk uitvoeringsplan: van 8 juni 2016 t.e.m. 8 augustus 2016

Advies van de gemeentelijke commissie voor ruimtelijke ordening (GECORO): 22 september 2016

Definitieve vaststelling van gemeentelijk ruimtelijk uitvoeringsplan in de gemeenteraadszitting van: 26 januari 2017